



Ansprechpartner/in: Herr Andreas Nolte
Abt.: Öffentliche Sicherheit und Ordnung
Ordnungsangelegenheiten
Tel.: 02373 903 422

10.04.2014

Arbeiten am Bahnübergang Keplerstraße Sperrungen in der Horlecke

Die Deutsche Bahn wird mit Beginn der kommenden Woche am Bahnübergang Keplerstraße/Horlecke und an den Gleisanlagen entlang der Straße Horlecke Arbeiten durchführen. Die Arbeiten gliedern sich in zwei Bauphasen, die sich unterschiedlich auf den Fahrzeugverkehr auswirken. Während des ersten Bauabschnitts, der voraussichtlich vom 14.04. bis 28.04. andauern wird, kann der Verkehr noch einspurig aus der Iserlohner Landstraße in Richtung Horlecke und weiter in das Gewerbegebiet Bessemerweg fahren. In der Gegenrichtung ist es nicht mehr möglich, aus dem Gewerbegebiet Bessemerweg über die Keplerstraße in die Horlecke fahren zu können.

Während der zweiten Bauphase, voraussichtlich vom 25.04. bis 28.04., muss der Bereich des Bahnübergangs dann für den Fahrzeugverkehr voll gesperrt werden.


Die Autofahrer werden durch entsprechende Hinweiszeichen auf die Verkehrsbeeinträchtigungen hingewiesen. Die Anlieger in den betroffenen Straßen können jederzeit zu ihren Grundstücken gelangen. Der Durchgangsverkehr kann auf die Balver Straße oder die B 515 ausweichen.

Stadt Menden (Sauerland)


Neumarkt 5
58706 Menden
Tel.: 02373 903 0
www.menden.de/presse

Pressekontakt


Manfred Bardtke	Hannelore Pifczyk (Stellvertreterin)
Tel.: 02373 903 369	Tel.: 02373 903 302
Fax: 02373 903 386	Fax: 02373 903 386
E-Mail: presse@menden.de	

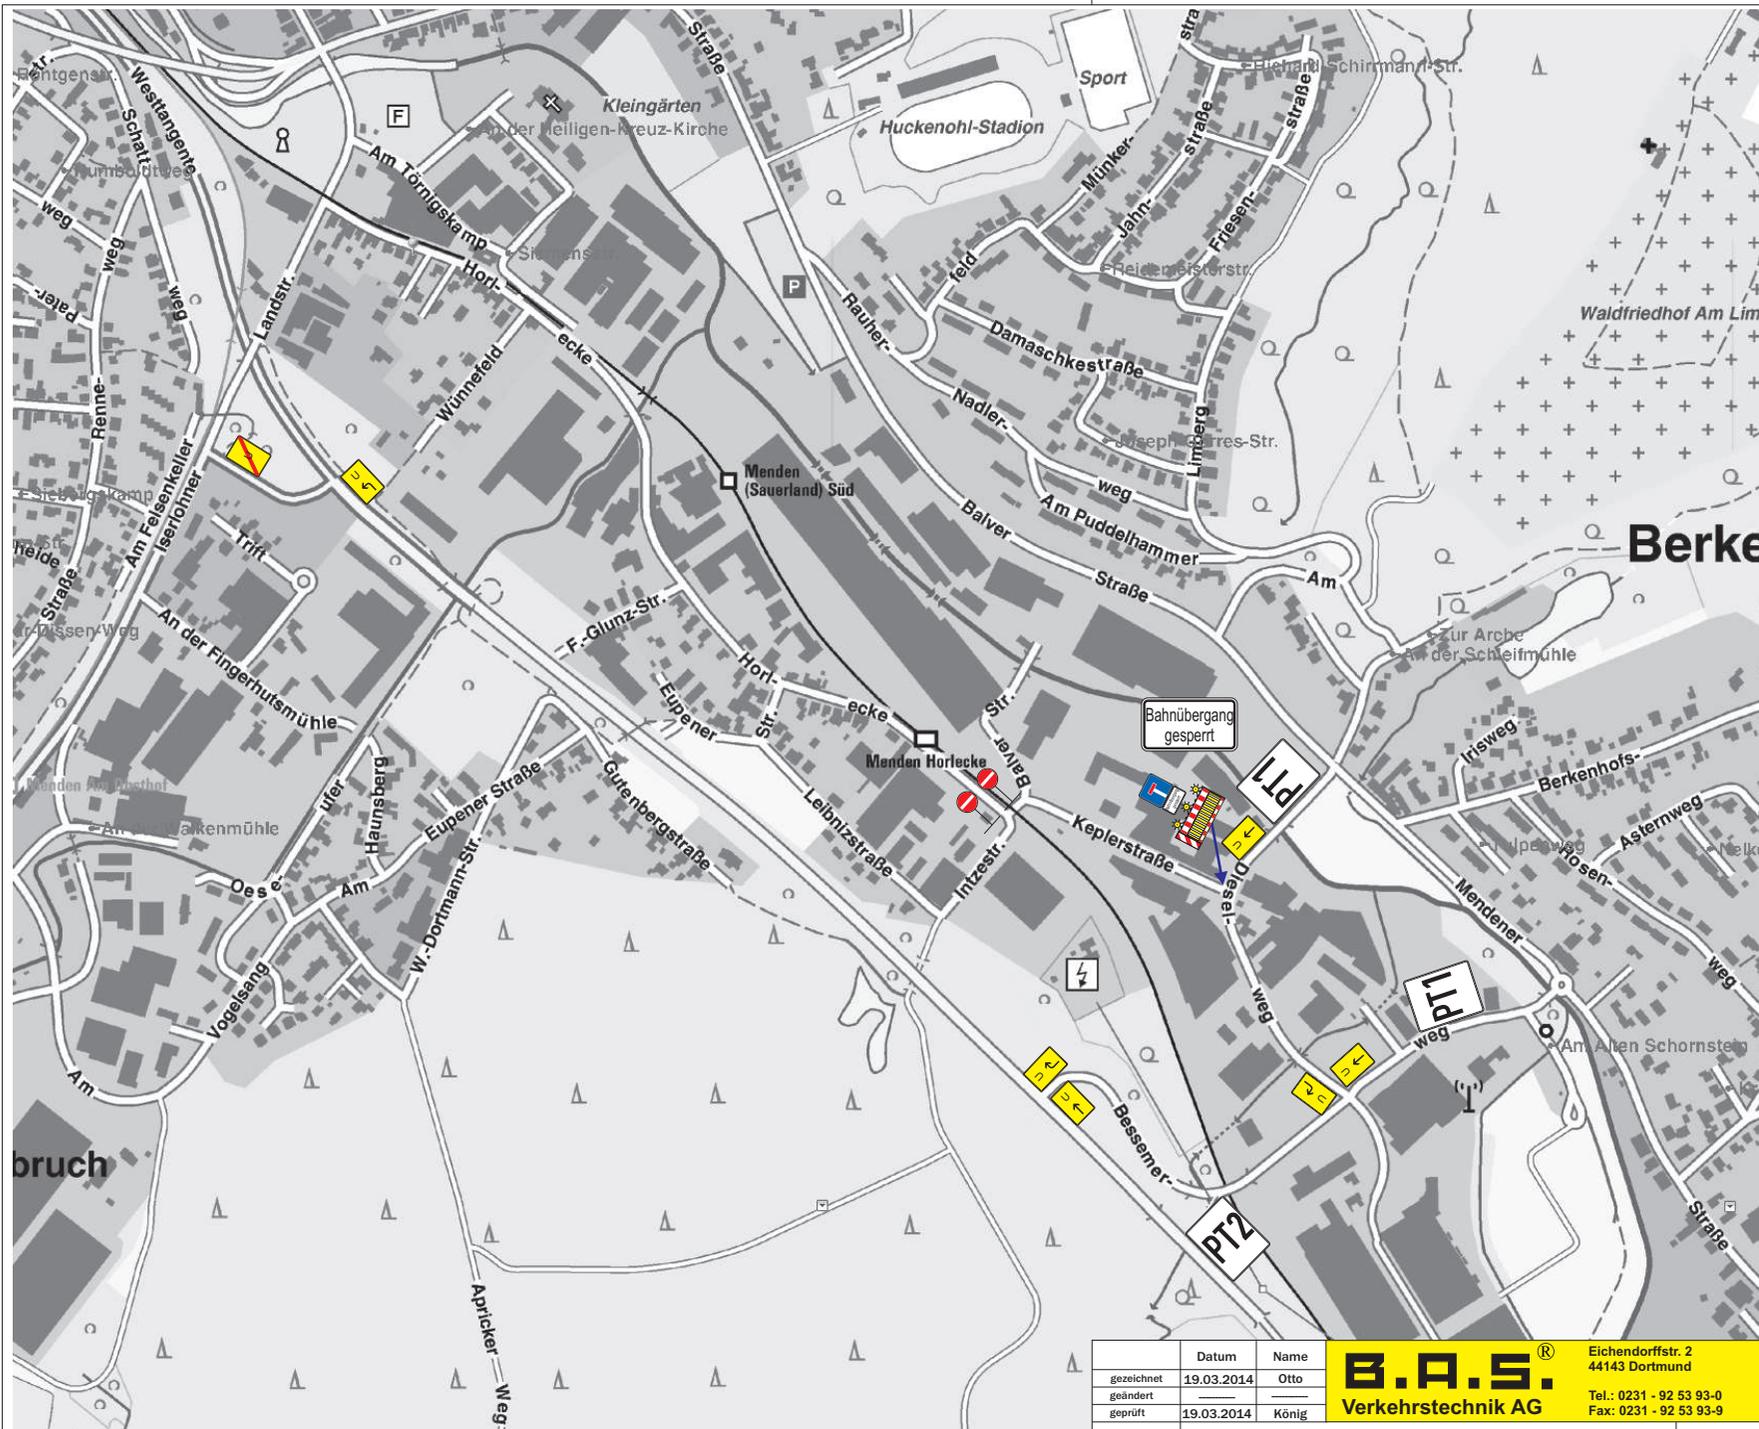

Plantafel (PT) 1

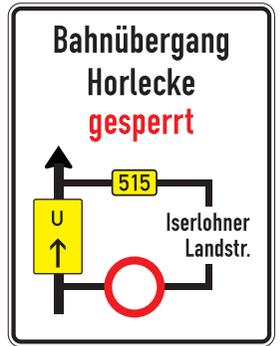

Plantafel (PT) 2

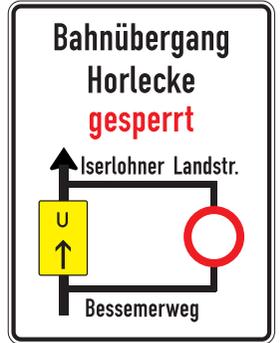

	Datum	Name
gezeichnet	19.03.2014	Otto
geändert		
geprüft	19.03.2014	König

B.A.S.[®]
Verkehrstechnik AG
 Eichendorffstr. 2
 44143 Dortmund
 Tel.: 0231 - 92 53 93-0
 Fax: 0231 - 92 53 93-9

Bauleiter:	Herr Marzahn Tel. 0151-15135154
Auftrags-Nr.:	1210010992
Ausf. Firma:	H. F. Wiebe GmbH & Co. KG
dienstleistungsbereich:	Im Finigen 8
0231 - 92 53 93-8	28832 Achim
Beginn:	14.04.2014
Dauer:	bis 25.04.2014; 7 Uhr

Maßstab
ohne

**Menden
Horlecke
Geisarbeiten**

Plan.Nr.
3

Vervielfältigung und Weitergabe nur mit Zustimmung der B.A.S. AG