Lebensader Lendringser Mitte

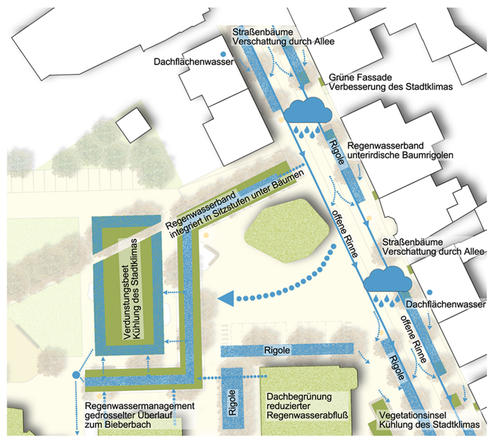

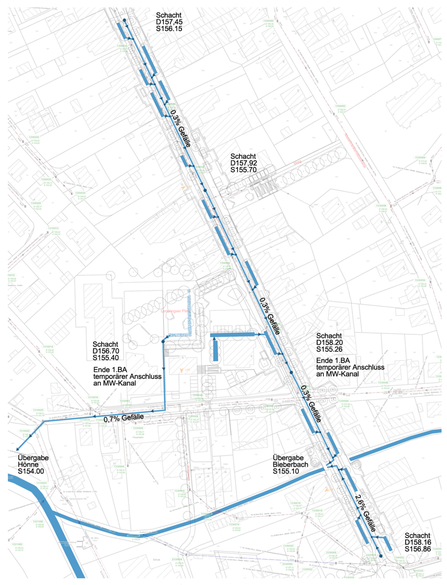

Konzept Regenwassermanagement

Lendringser Allee - Weg zur Kirche St. Joseph

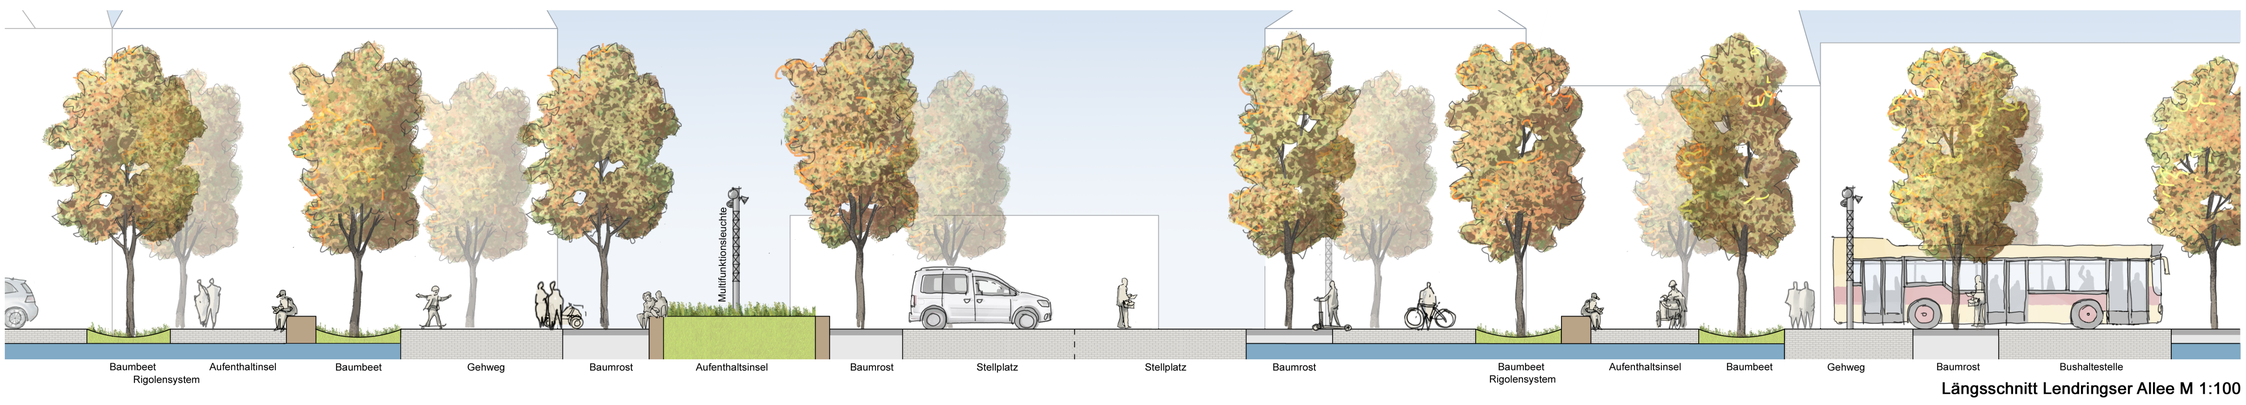

Längsschnitt Lendringser Allee M 1:100

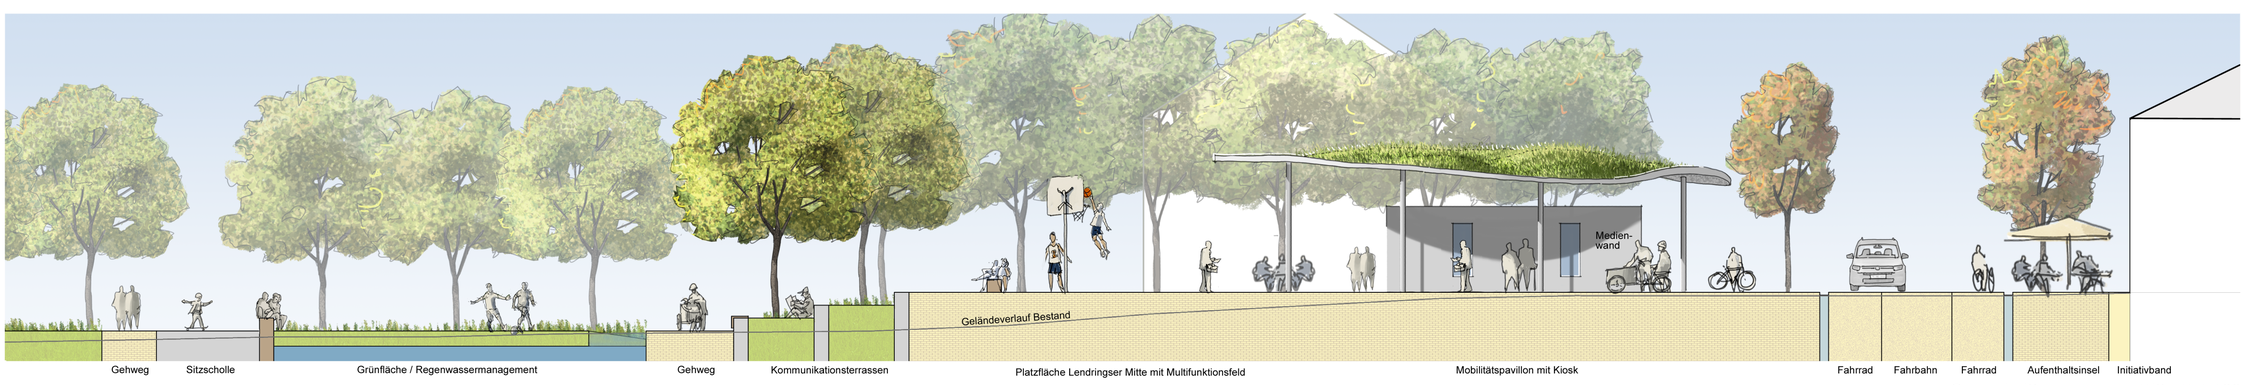

Querschnitt Lendringser Mitte M 1:100

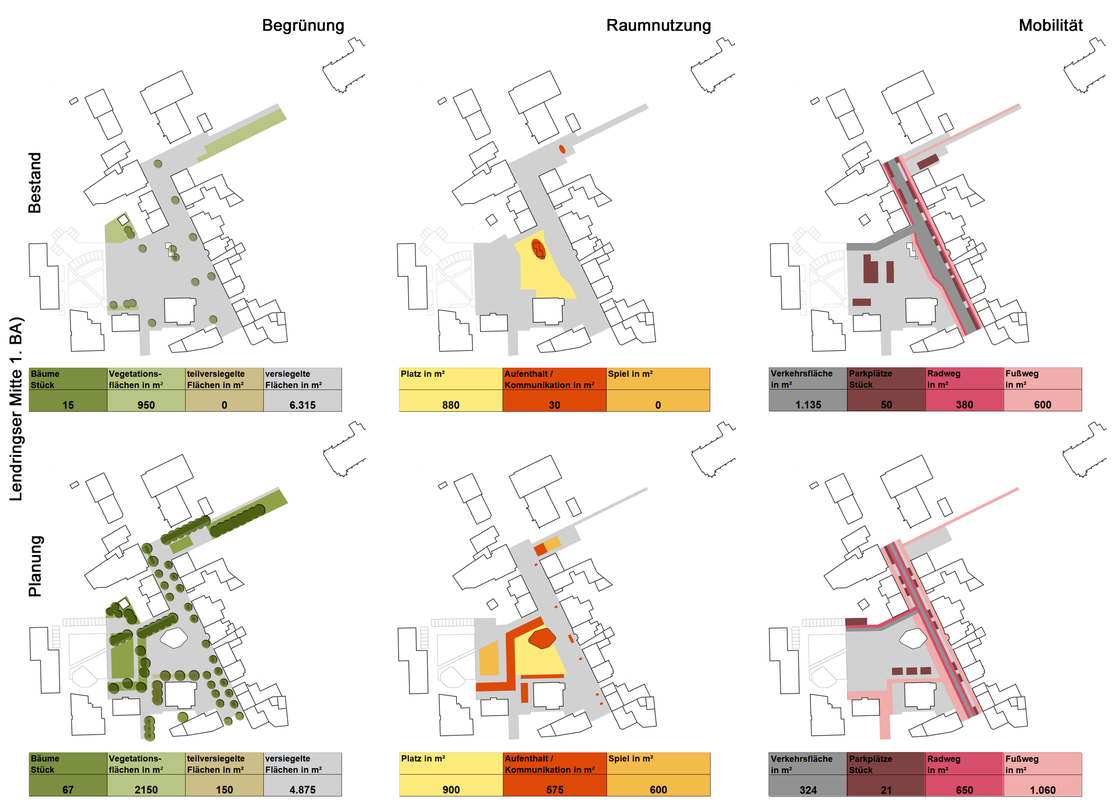

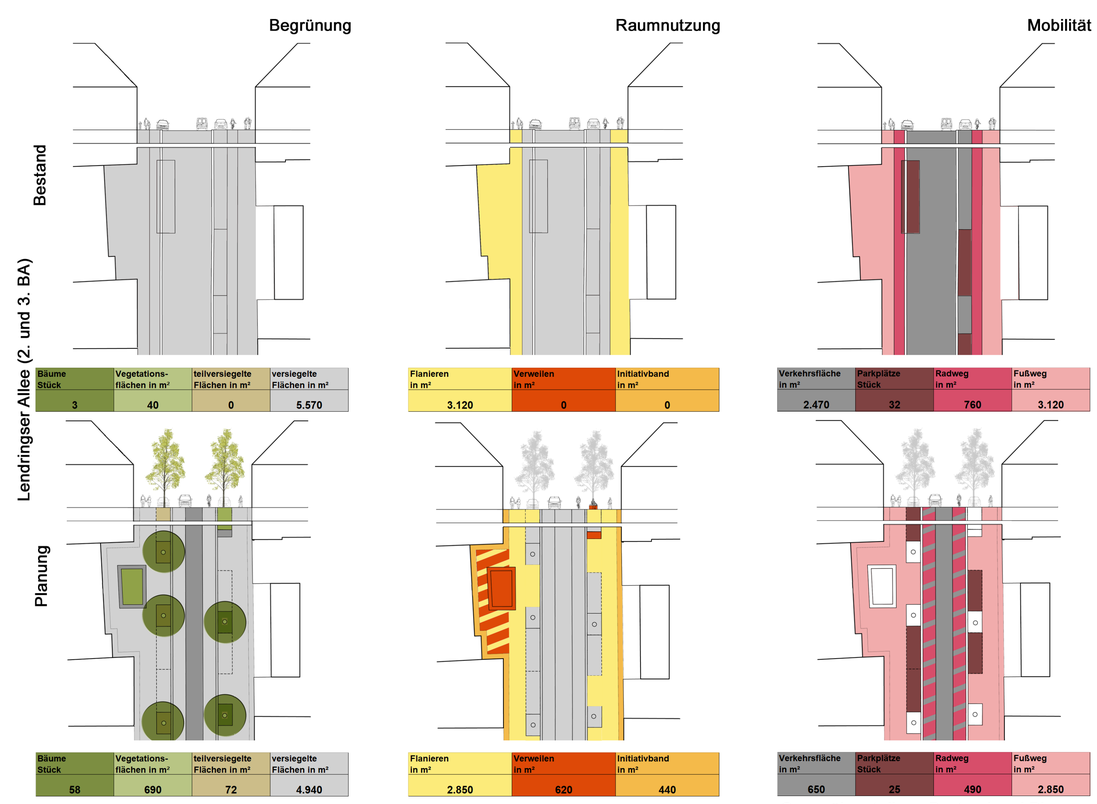

Gegenüberstellung Bestand und Planung

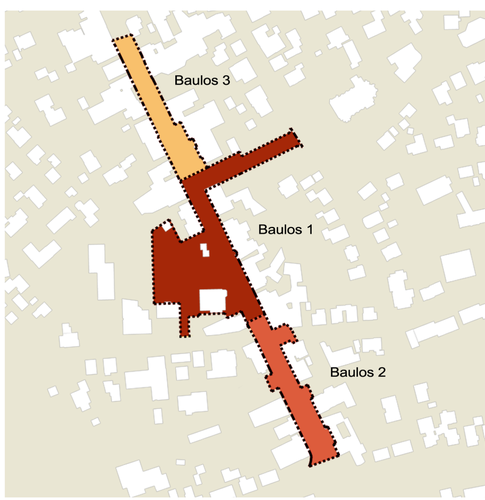

Einteilung Baulose

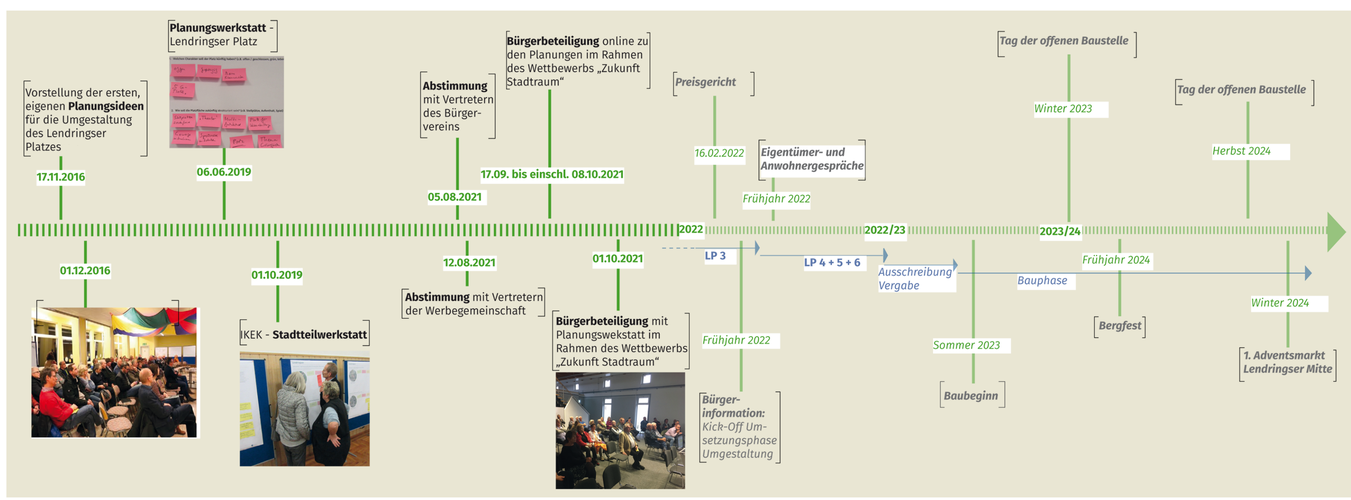

Zeitstrahl Bürgerbeteiligungsprozess

menden sauerland

postwelters | partner Architekten & Stadtplaner

landschaftsarchitektur freiraumplanung brosk