


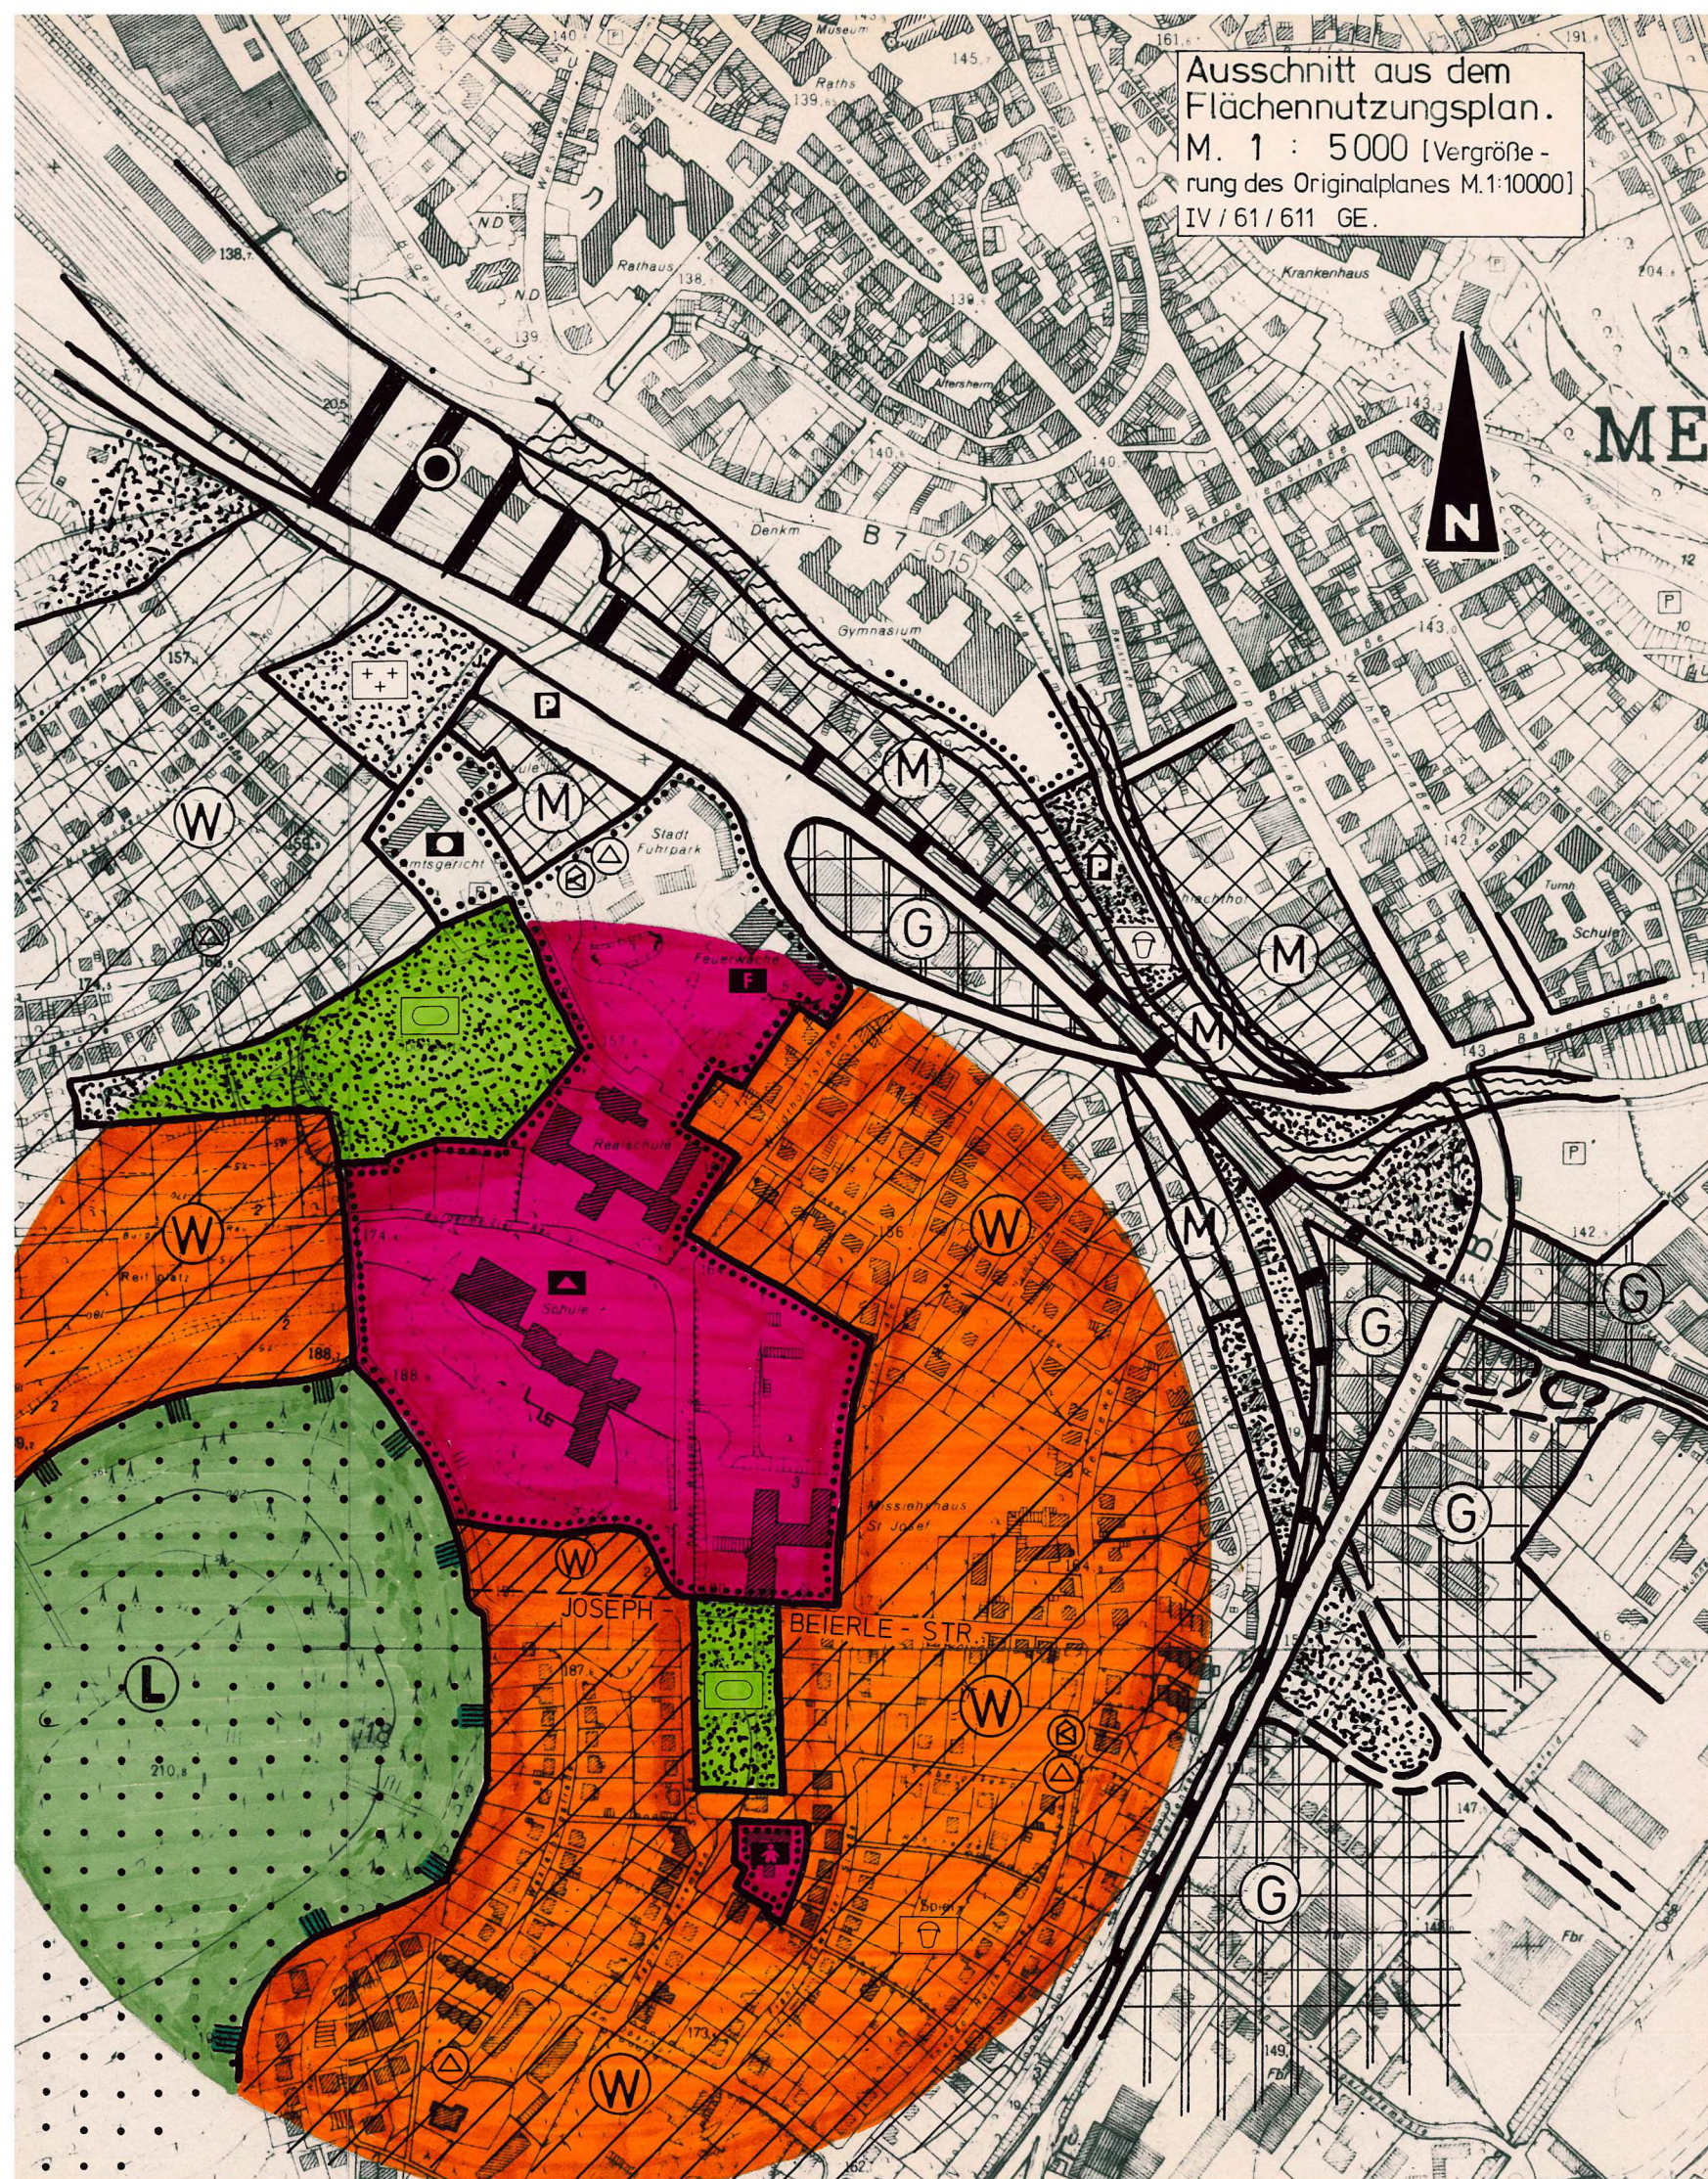

FLÄCHENNUTZUNGSPLAN DER STADT MENDEN

Hier: 1. ÄNDERUNG

Bereich: Eine Bautiefe nördlich der Joseph - Beierle - Str.

Änderungsbeschuß

Der Rat der Stadt Menden hat gemäß § 2 (1) Bundesbau-
gesetz (BBauG) am 29.6.1982 die 1. Änderung des
Flächennutzungsplanes beschlossen

Menden, den 15.06.1983.
Der Stadtdirektor:

[Signature]



Aufstellung u. Bearbeitung

PLANUNGSABTEILUNG

Bearbeiter: *[Signature]*

Amtsleiter: *[Signature]*

Menden, im November 1982
Der Stadtdirektor - Baudezernat
Im Auftrag:

[Signature]

Öffentliche Auslegung

Der Entwurf dieser Änderung des Flächennutzungspla-
nes und der Erläuterungsbericht haben auf Grund der
Bekanntmachung v. 17.12.1982 gem. § 2a(6) BBauG in
der Zeit v. 27.12.82 b. 28.01.83 einschließlich öf-
fentlich ausgelegen.

Menden, den 15.06.1983
Der Stadtdirektor:

[Signature]



Beschluß der Änderung des FNP

Der Rat der Stadt Menden hat am 04.07.1983 die-
se Änderung des Flächennutzungsplanes mit dem Er-
läuterungsbericht beschlossen.

Menden, den 05.07.1983
Der Bürgermeister:

[Signature]



Genehmigung

Diese 1. Änderung des Flächennutzungsplanes ist
gemäß § 6 BBauG mit Verfügung vom 15.11.1983
genehmigt worden.
Gesch.-Z.: 35-2-1-1/83

Arnsberg, den 15.11.1983
Der Regierungspräsident:
Im Auftrag:

[Signature]



Bekanntmachung

Die Genehmigung der 1. Änderung des Flächen-
nutzungsplanes ist gem. § 6 (6) BBauG am
23.12.1983 ortsüblich bekanntgemacht worden.


Menden, den 03.01.1984
Der Stadtdirektor:

[Signature]



Zeichenerklärung:

BAUFLÄCHEN § 5 (1) BBauG

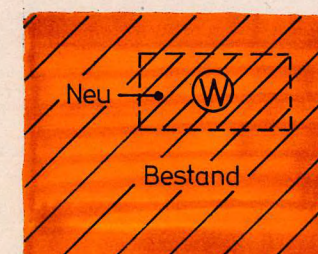

Wohnbaufläche § 1 (1) BauNVO