
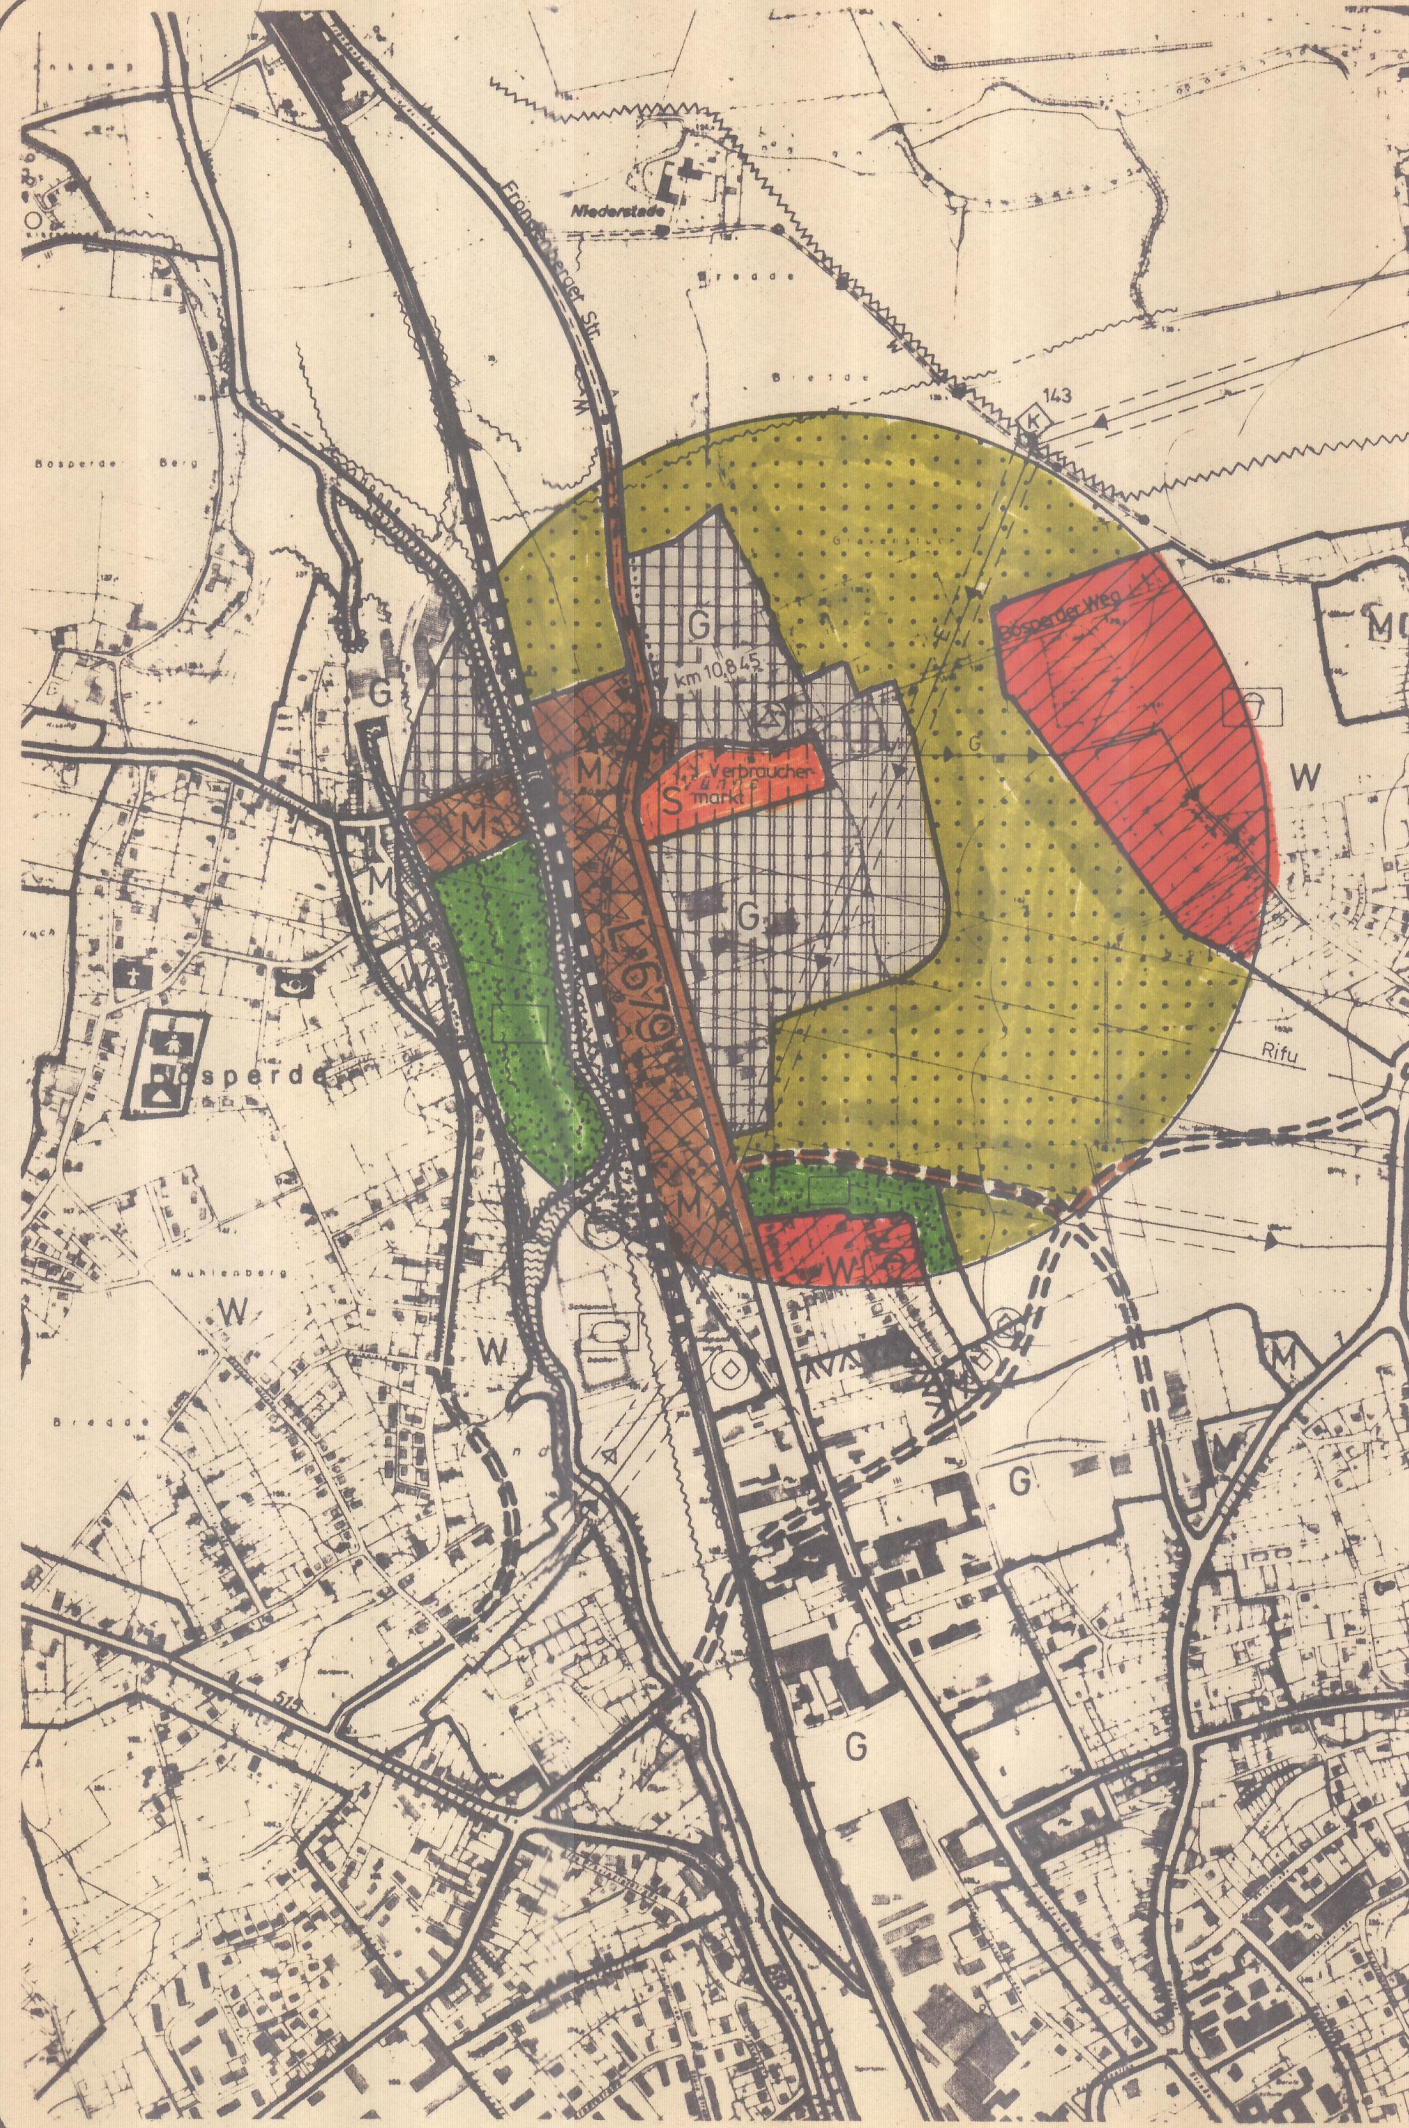


Ausschnitt aus der wirksamen Fassung des FNP

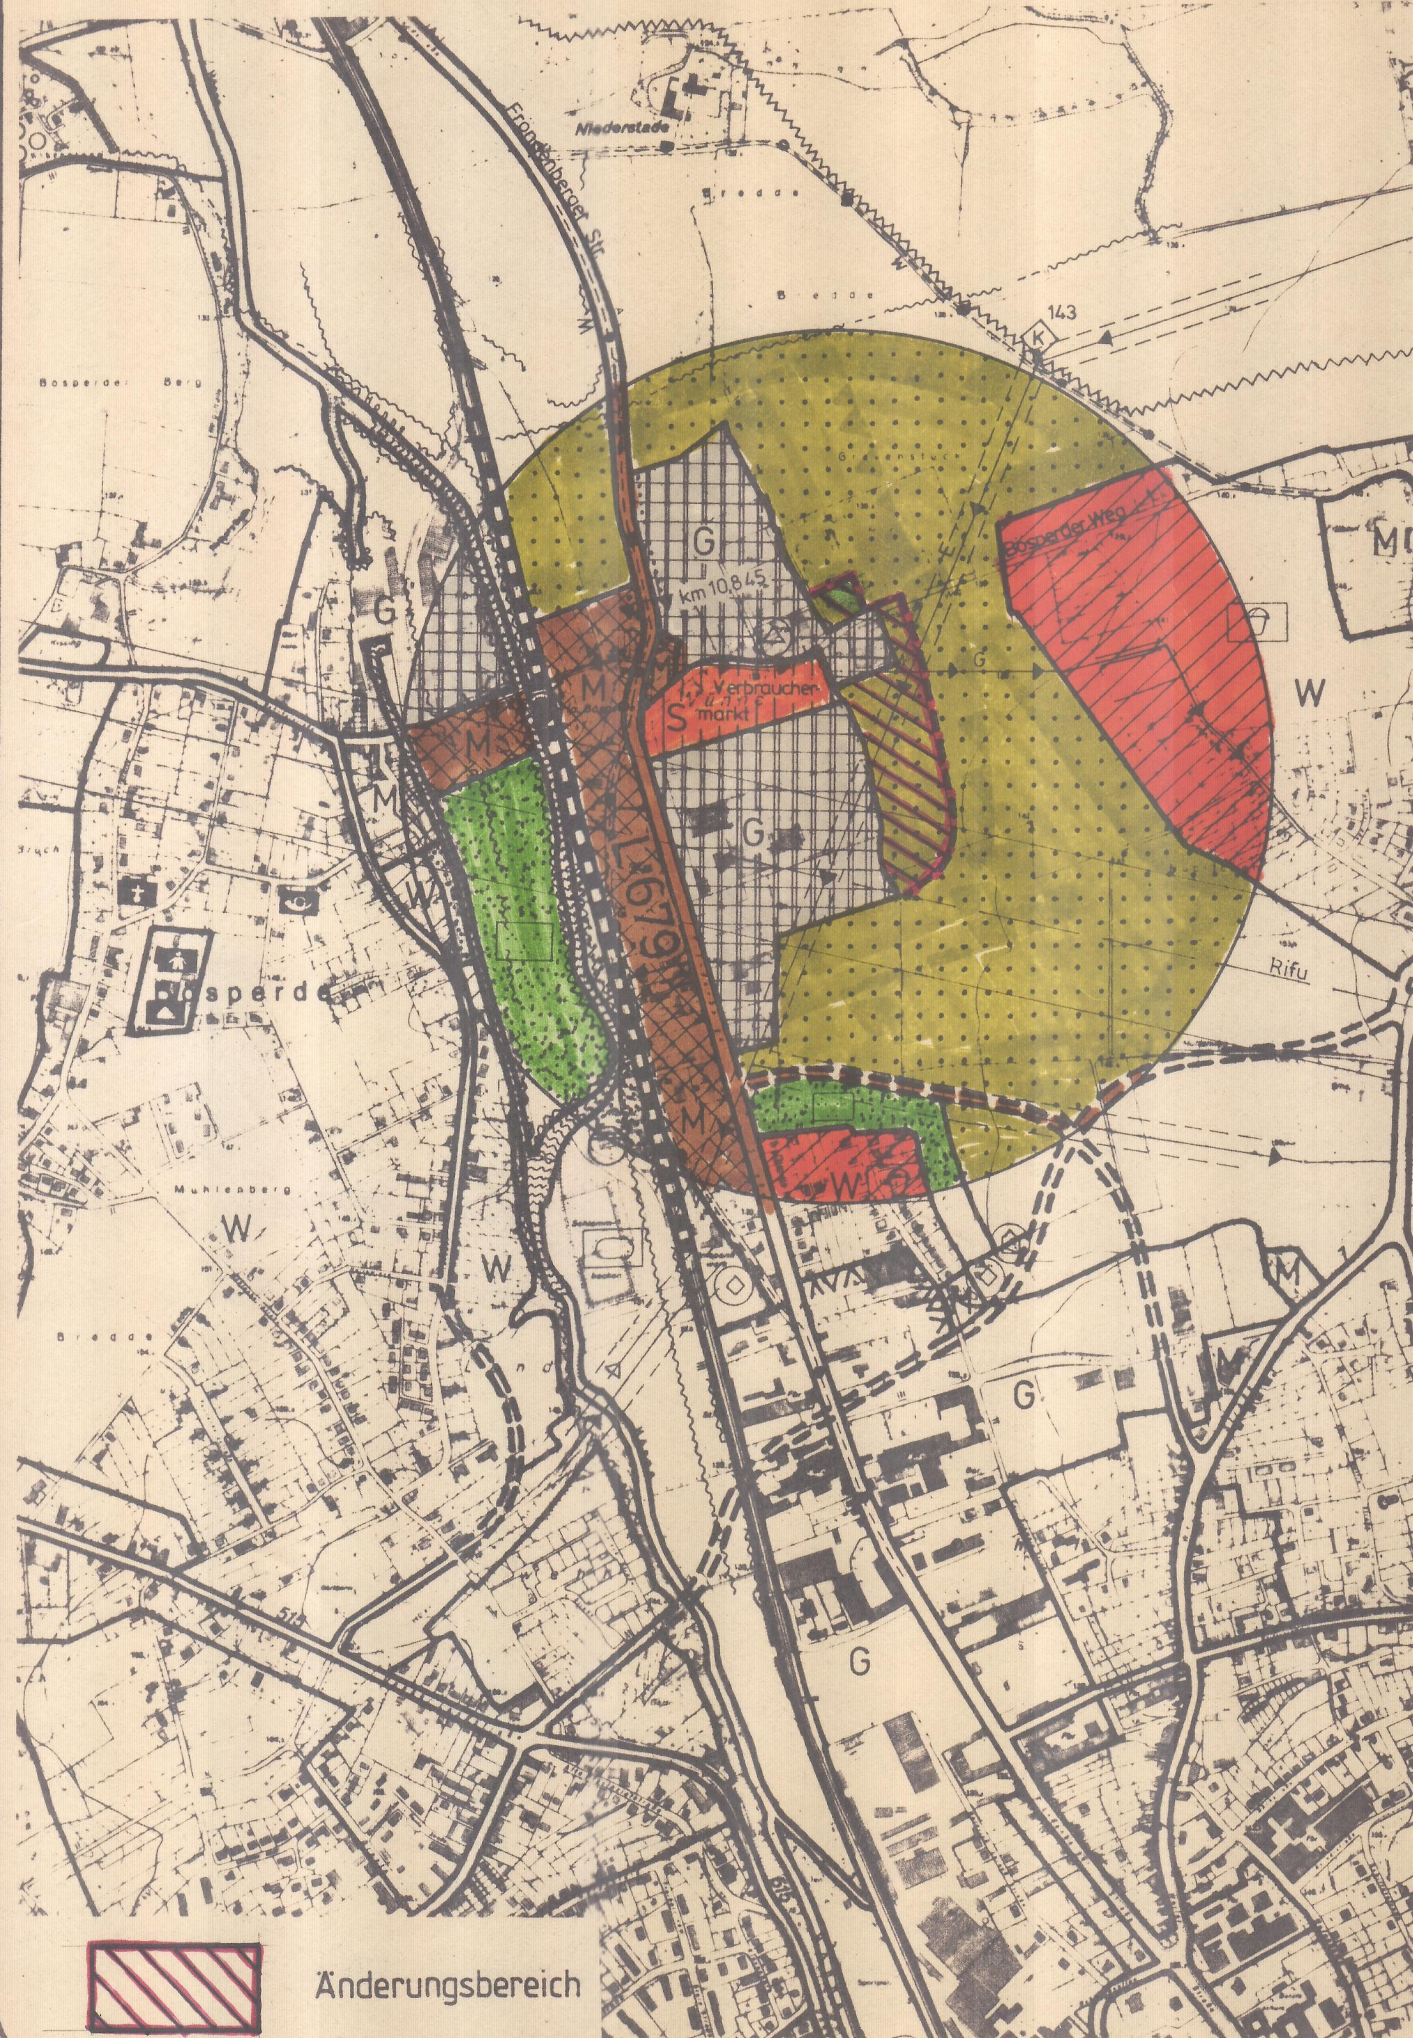

STADT MENDEN - FLÄCHENNUTZUNGSPLAN 5. Änderung

Bereich: Fröndenberger Straße / Böspeder Weg
im Ortsteil Schwitten

Änderungsbeschluß (Aufstellung)

Der Rat der Stadt Menden hat gemäß § 2 Baugesetzbuch (BauGB) vom 8.12.1986 (BGBl. I S. 2253) am 12.06.1990 die Aufstellung der 5. Änderung des Flächennutzungsplanes beschlossen.

Menden, den 13.08.1990

Der Stadtdirektor:

In Vertretung: *[Signature]*

Aufstellung u. Bearbeitung

Planungsabteilung

Bearbeiter: *[Signature]*

Amtsleiter:

Menden, im August 1990

Der Stadtdirektor - Baudezernat

In Vertretung: *[Signature]*

Öffentliche Auslegung

Der Entwurf dieser Änderung des Flächennutzungsplanes und der Erläuterungsbericht haben gem. § 3 (2) BauGB in der Zeit v. 20.08.90 b. 21.09.90 einschließlich öffentlich ausgelegen.

Menden, den 24.09.90

Der Stadtdirektor:

In Vertretung: *[Signature]*

Beschluß der Änderung des FNP

Der Rat der Stadt Menden hat am 19.03.91 diese Änderung des Flächennutzungsplanes mit dem Erläuterungsbericht beschlossen.

Menden, den 22.04.91

Der Bürgermeister:

[Signature]

Genehmigung

Diese 5. Änderung des Flächennutzungsplanes ist gemäß § 6 BauGB mit Verfügung vom 10/6/91 genehmigt worden.

Gesch.-Z.: 35.21-7.4-MK-5/91

Arnsberg, den 10/6/91

Der Regierungspräsident:

In Auftrag: *[Signature]*

Bekanntmachung

Die Genehmigung der 5. Änderung des Flächennutzungsplanes ist gem. § 6 (5) BauGB am 19.07.91 ortsüblich bekanntgemacht worden.

Menden, den 24.07.91

Der Stadtdirektor:

In Vertretung: *[Signature]*

Zeichenerklärung:

W	Wohnbaufläche	S	Sonderbaufläche	E	elektr. Freileitung
M	Gemischte Baufläche	Fl. f. d. Landwirtschaft u. sonst. Außenbereich		G	Gasfernleitung
G	Gewerbl. Baufläche	überörtliche u. örtl. Hauptverkehrsstr.		Rifu	Richtfunktrasse der Bundespost

Weitere Erläuterungen siehe in der Zeichenerklärung des FNP-Originalplanes