
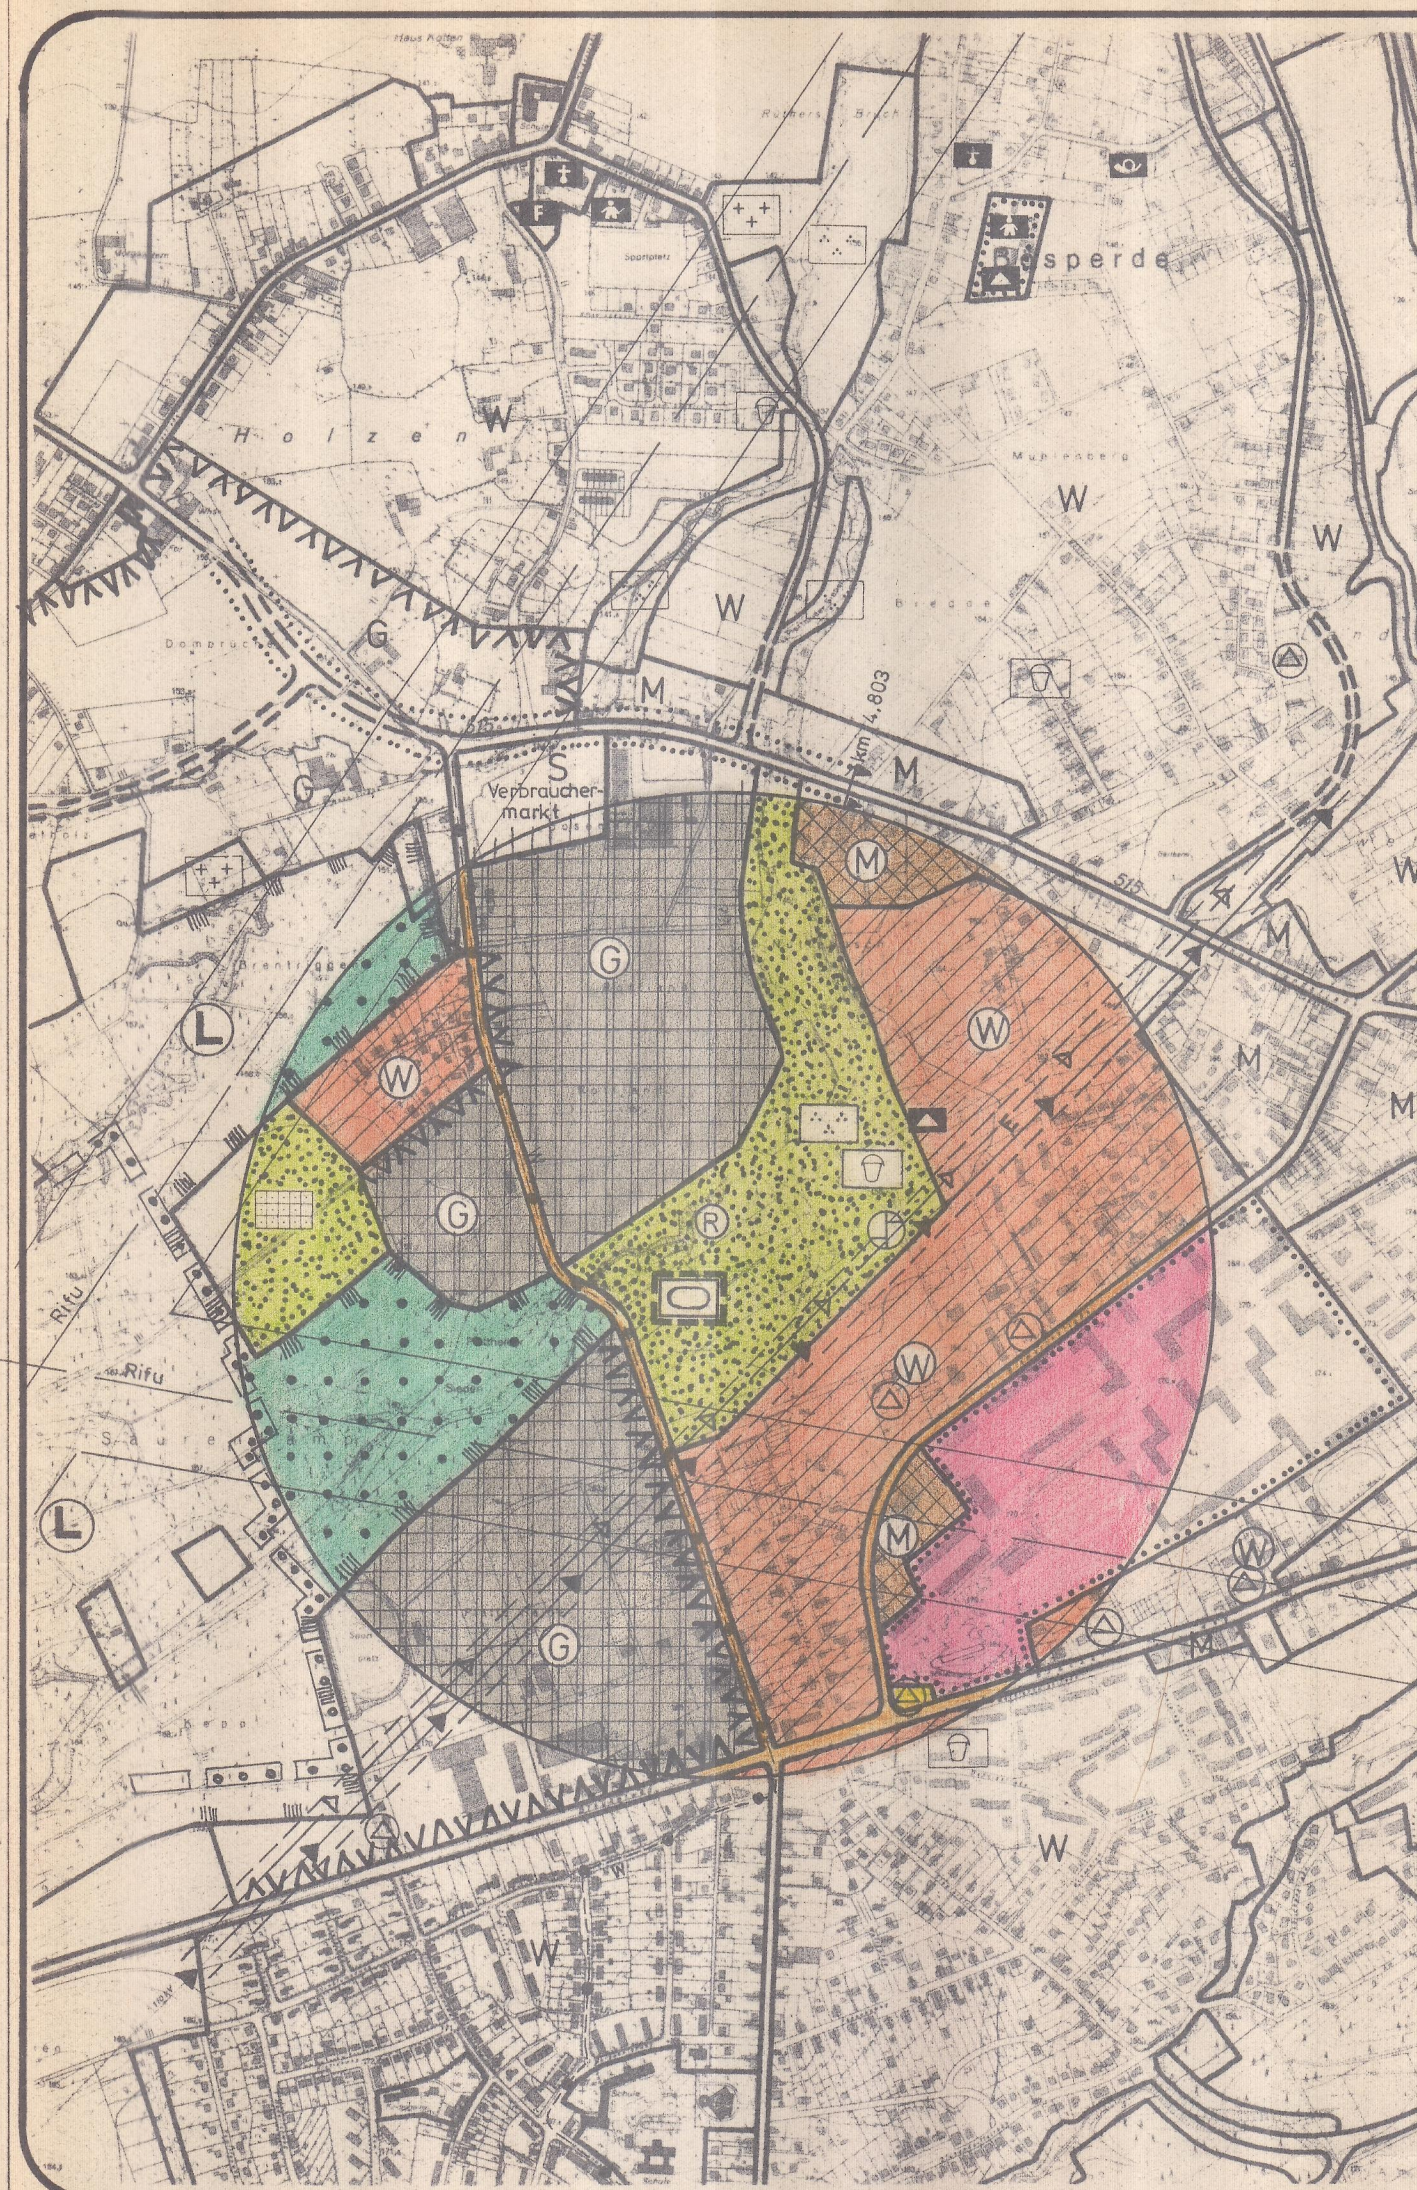


Ausschnitt aus der wirksamen Fassung des FNP

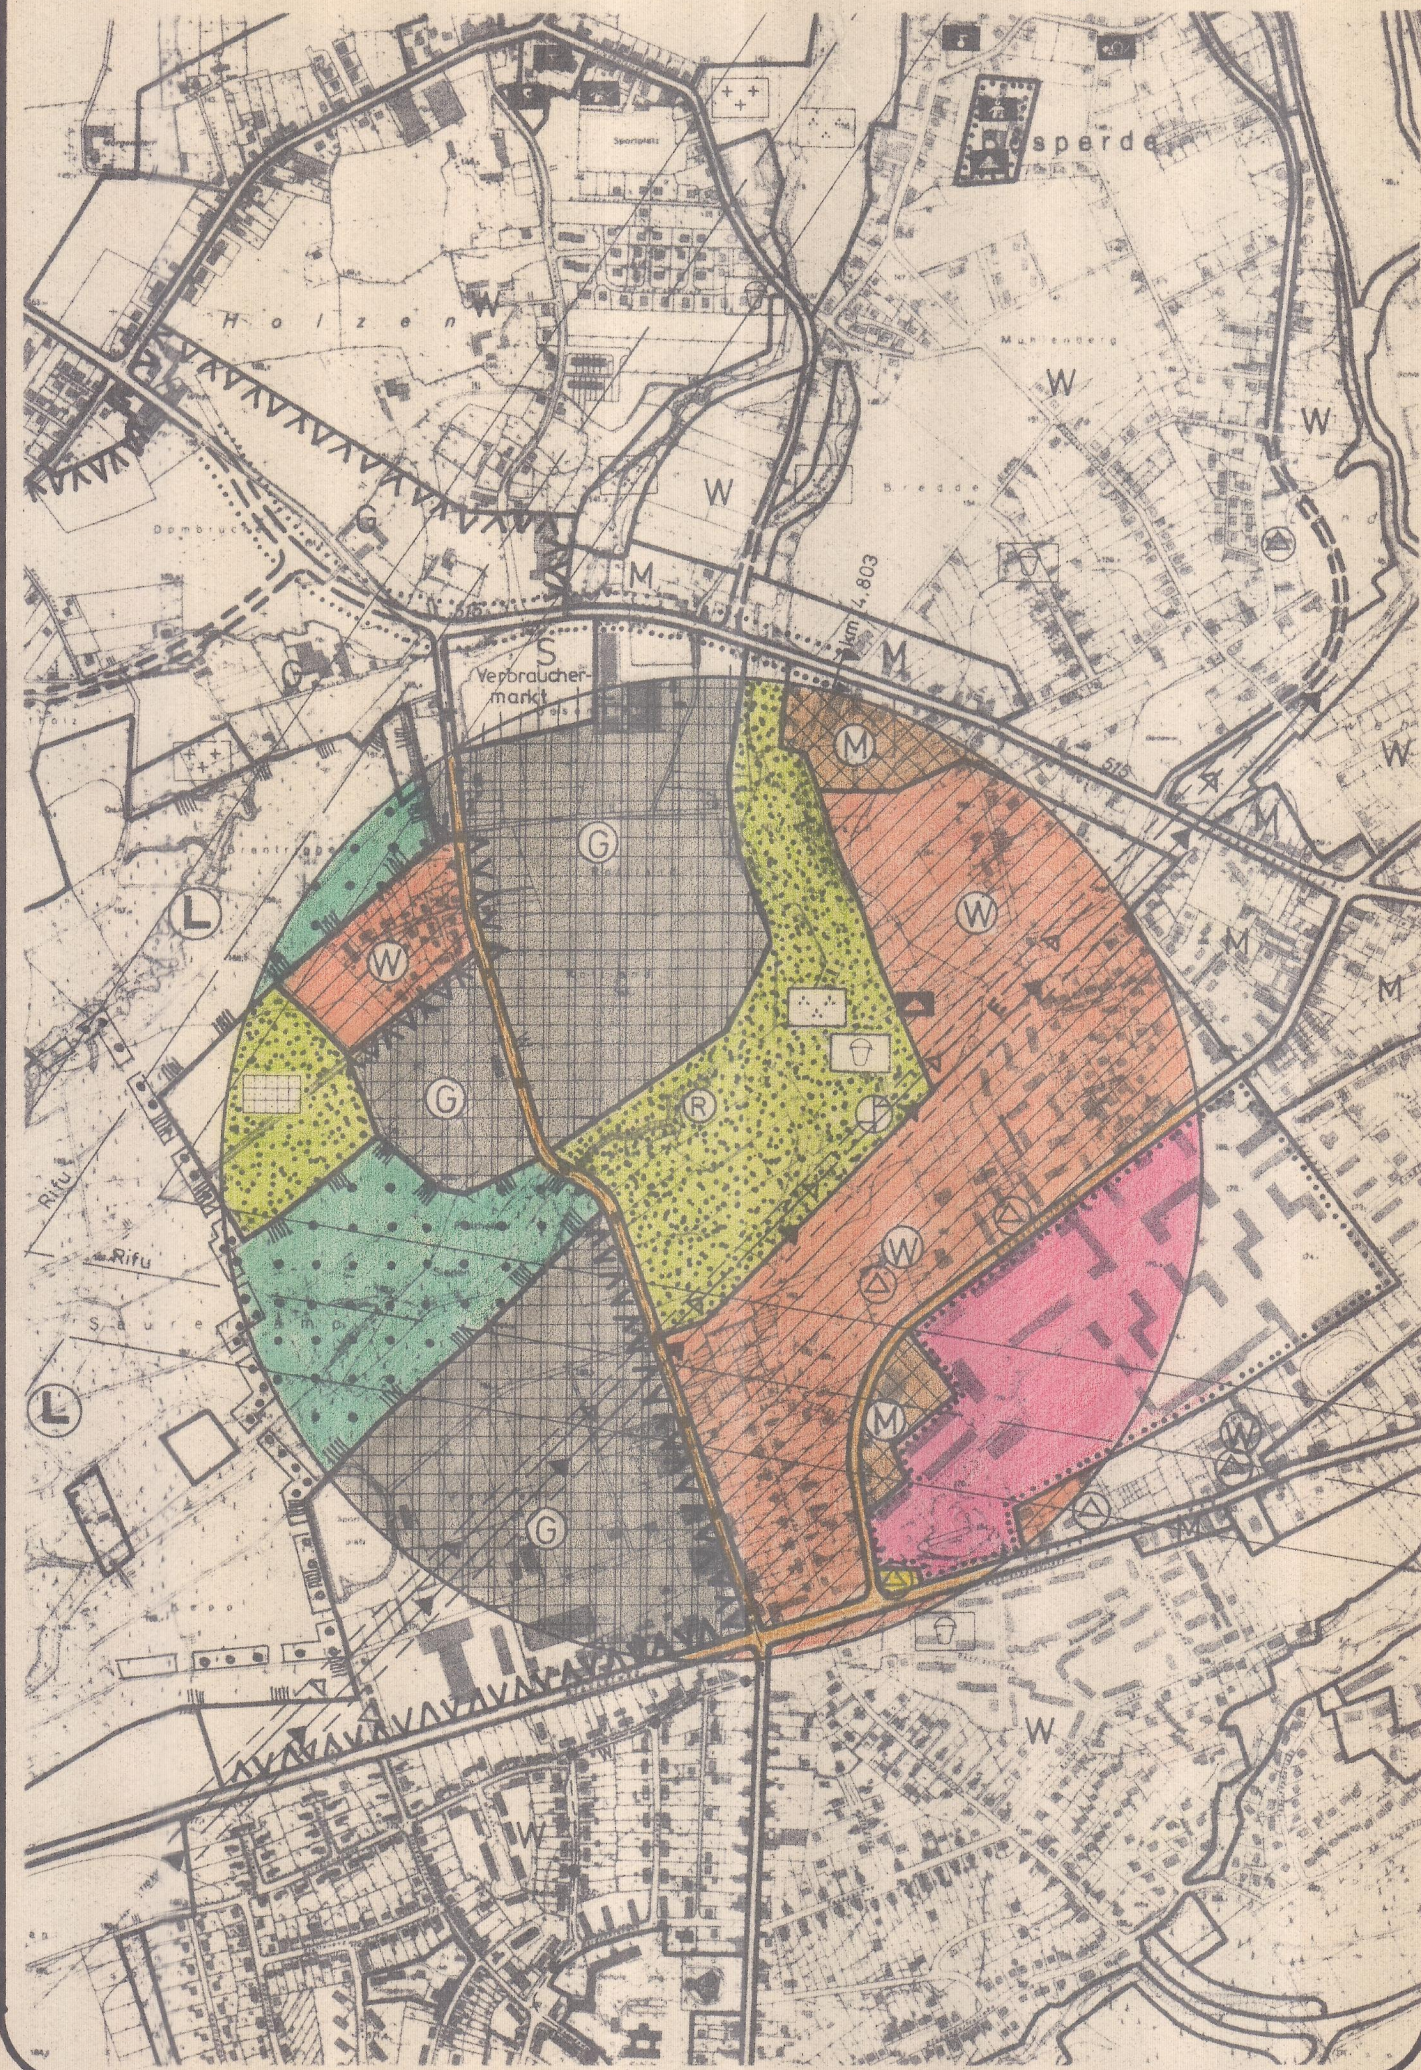

STADT MENDEN - FLÄCHENNUTZUNGSPLAN

6. Änderung [Ergänzung]

Bereich: Grünfläche östlich der Holzener Straße
- Einfügen eines zusätzlichen Planzeichens

Änderungsbeschuß (Aufstellung)

Der Rat der Stadt Menden hat gemäß § 2 Baugesetzbuch (BauGB) vom 8.12.1986 (BGBl. I S. 2253) am **13.11.90** die Aufstellung der **6. Änderung** des Flächennutzungsplanes beschlossen.

Menden, den **15.11.90**
Der Stadtdirektor
In Vertretung:



Aufstellung u. Bearbeitung

Planungsabteilung

Bearbeiter:

Amtsleiter:

Menden, im **März 1990**
Der Stadtdirektor - Baudezernat
In Vertretung:

[Signature]

[Signature]

Öffentliche Auslegung

Der Entwurf dieser Änderung des Flächennutzungsplanes und der Erläuterungsbericht haben gem. § 3 (2) BauGB in der Zeit v. **04.02.** b. **08.03.91** einschließlich öffentlich ausgelegen.

Menden, den **12.03.91**
Der Stadtdirektor
In Vertretung:



Beschluß der Änderung des FNP

Der Rat der Stadt Menden hat am **23.04.1991** diese Änderung des Flächennutzungsplanes mit dem Erläuterungsbericht beschlossen.

Menden, den **15.05.91**
Der Bürgermeister:

[Signature]



Genehmigung

Diese **6.** Änderung des Flächennutzungsplanes ist gemäß § 6 BauGB mit Verfügung vom **17/6/91** genehmigt worden.
Gesch.-Z.: **35-2.1-1.4-MK-91**

Arnsberg, den **17/6/91**
Der Regierungspräsident
Im Auftrag:



Bekanntmachung

Die Genehmigung der **6.** Änderung des Flächennutzungsplanes ist gem. § 6 (5) BauGB am **19.07.91** ortsüblich bekanntgemacht worden.

Menden, den **24.07.91**
Der Stadtdirektor
In Vertretung:

[Signature]



Zeichenerklärung:

Wohnbaufläche	Fläche f.d. Forstwirtschaft	Elektr. Freileitung
Gemischte Baufläche	Überörtliche u. örtliche Hauptverkehrsstraßen	Grünflächen
Gewerbl. Baufläche	Regenrückhaltebecken	Parkanlage
Fläche für den Gemeinbedarf	Pumpwerk	Kinderspielplatz
	Schule	Sportplatz, Sportanlage [Neu eingefügtes Planzeichen]

Weitere Erläuterungen siehe in der Zeichenerklärung des FNP-Originalplanes.