

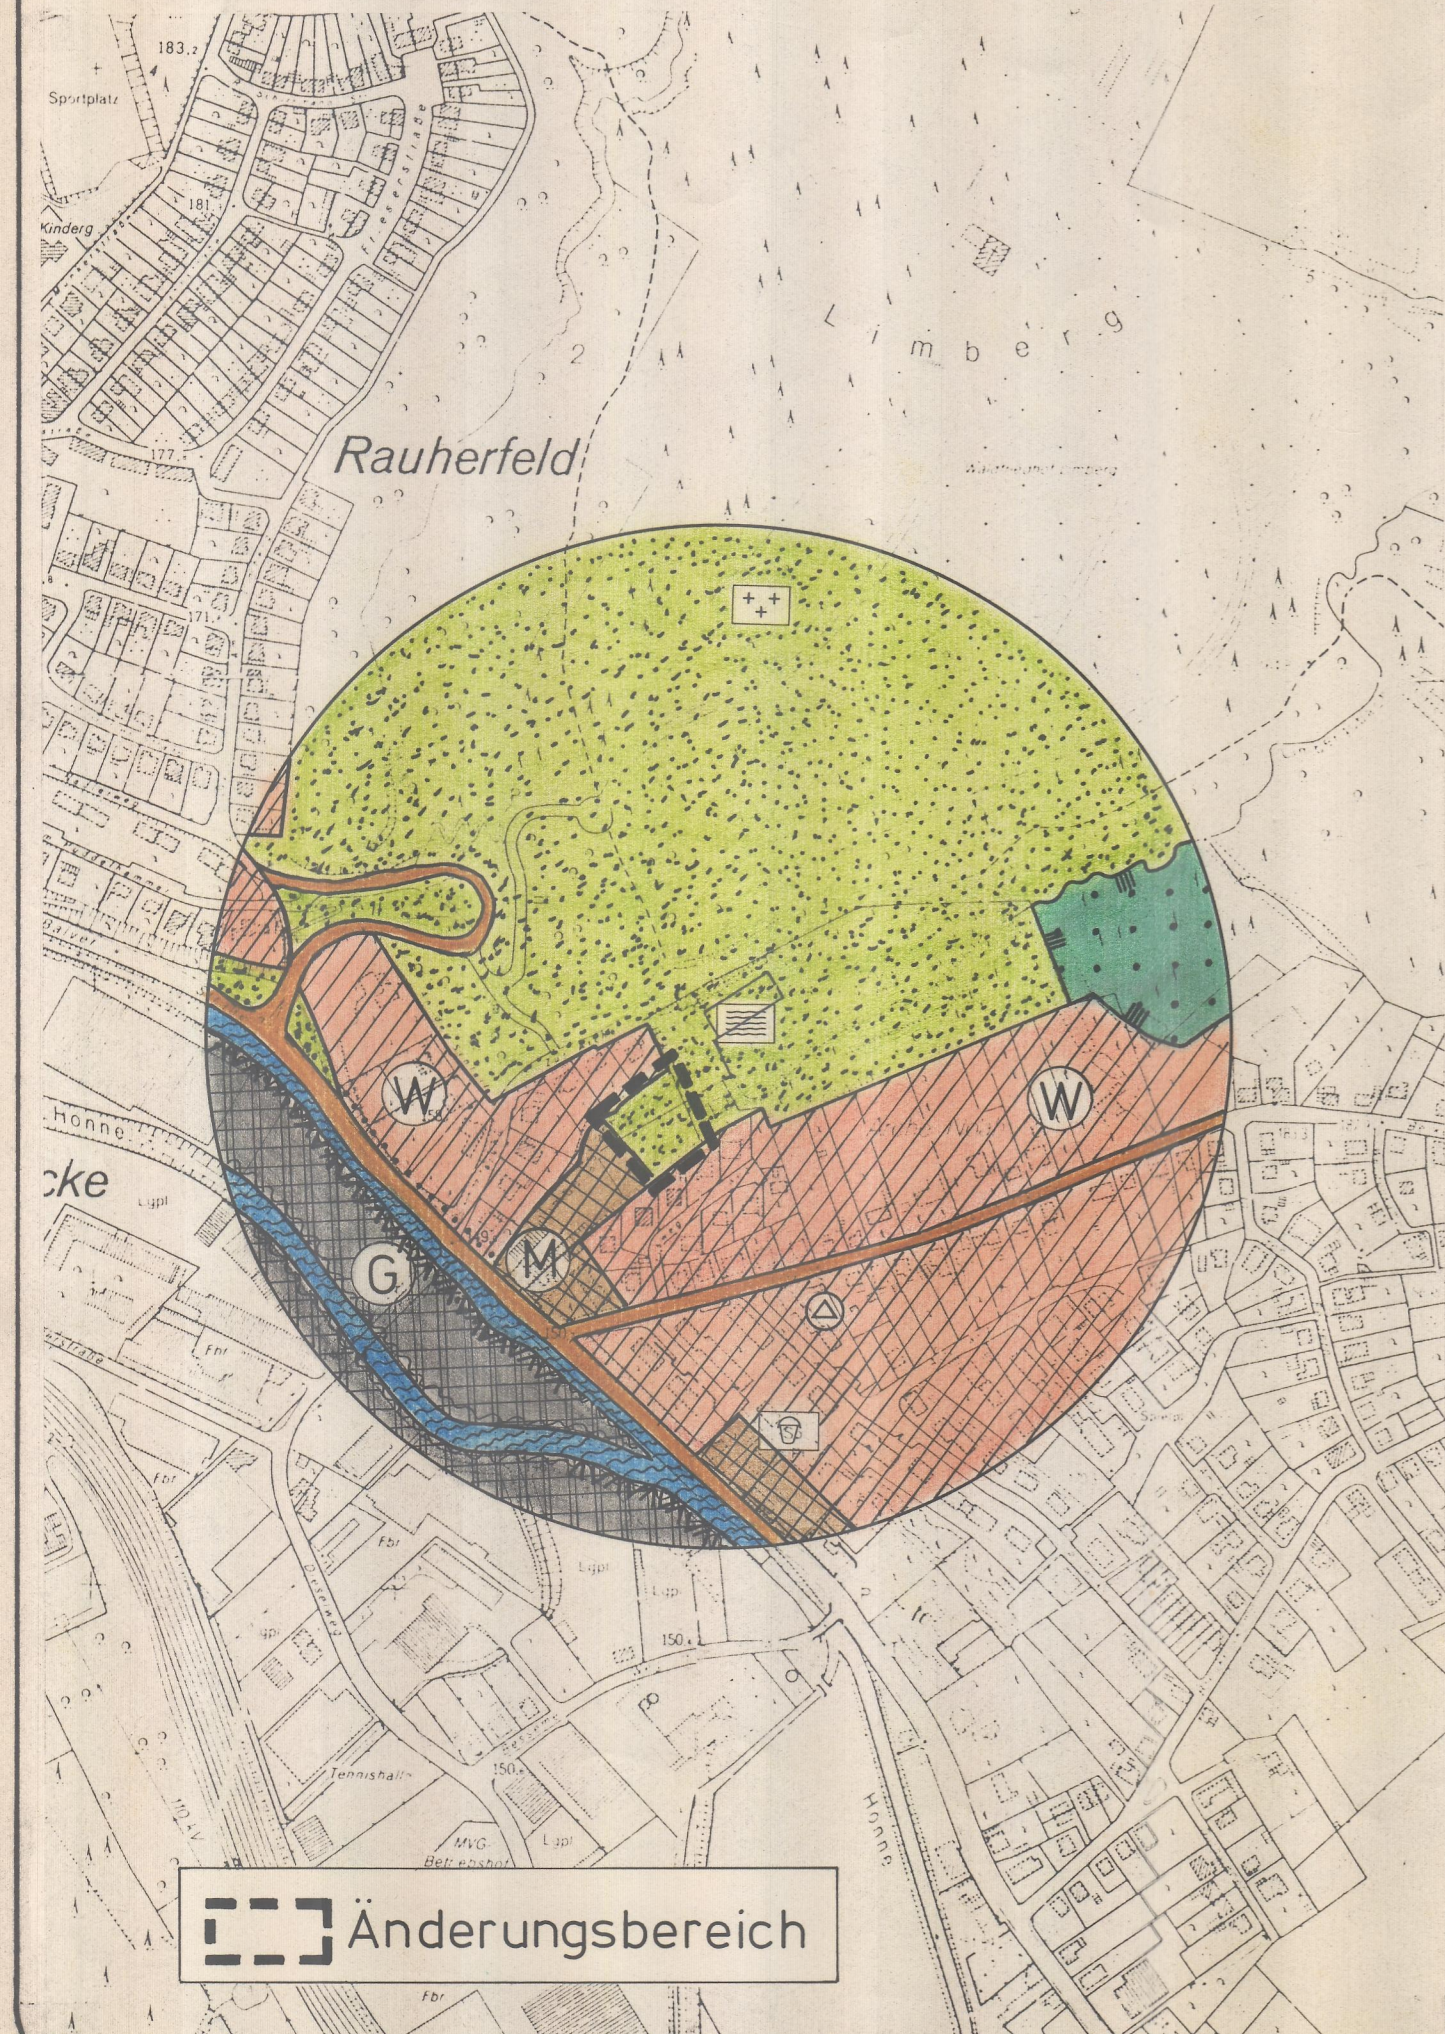


Ausschnitt aus der wirksamen Fassung des FNP

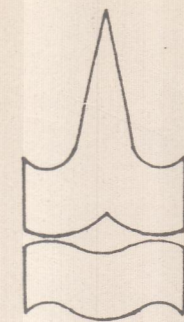

Änderungsbereich

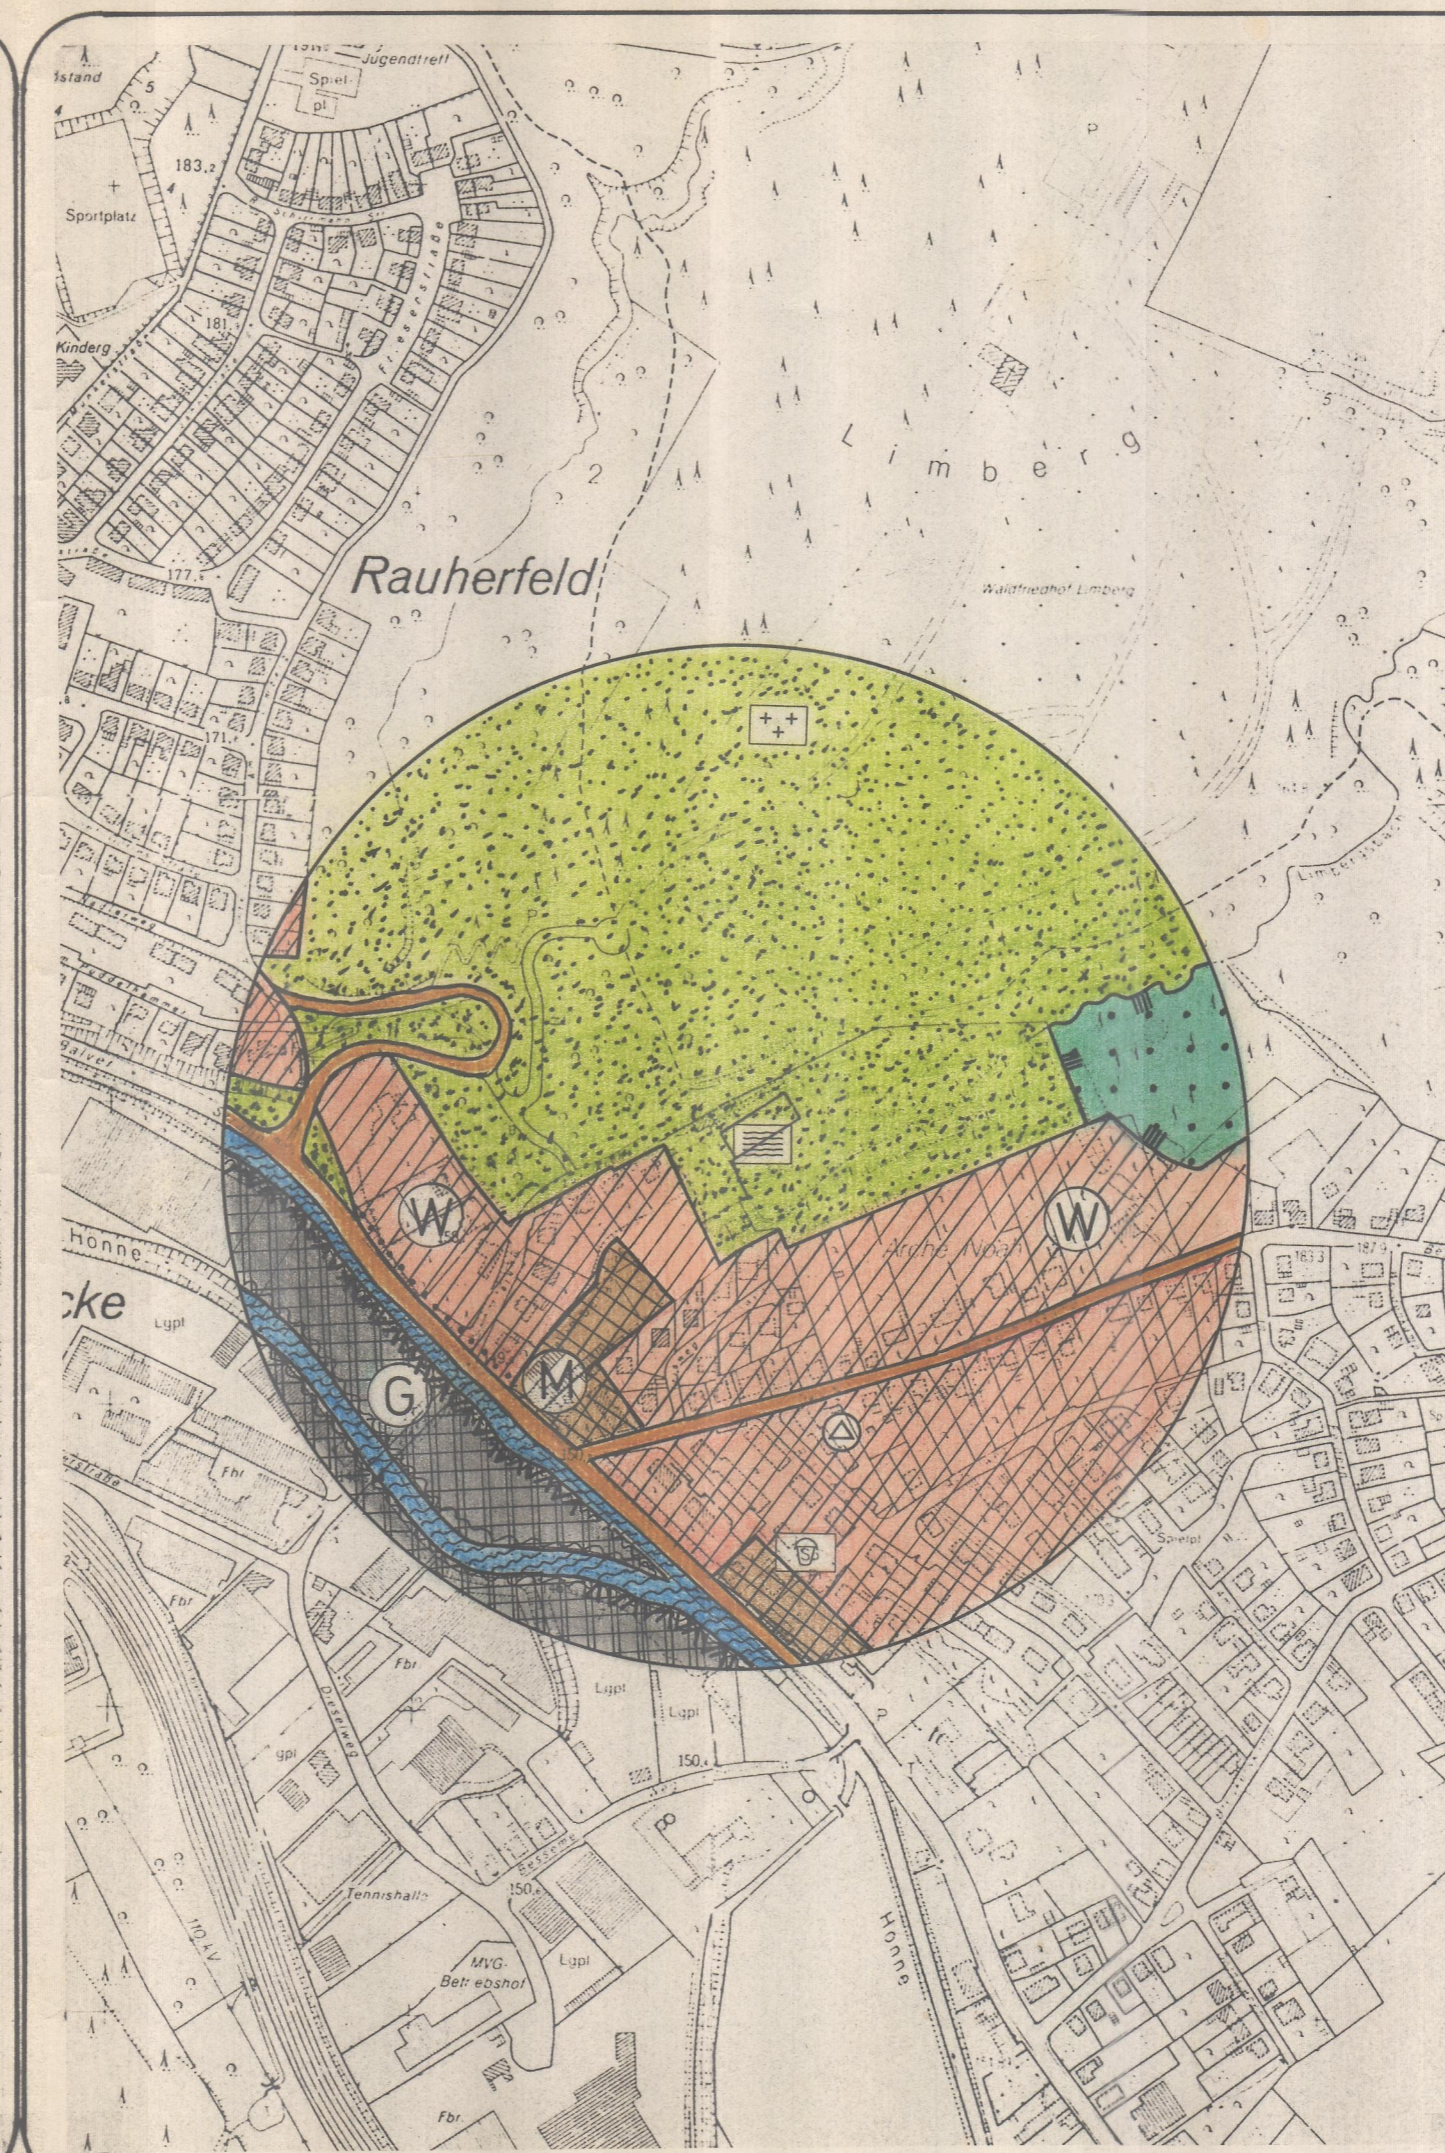

STADT MENDEN

FLÄCHENNUTZUNGSPLAN

9. Änderung

Bereich: Mendener Straße/
südl. Limbergsbach
- Teilbereich Beb.-Plan Nr. 109 -

Änderungsbeschuß (Aufstellung)

Der Rat der Stadt Menden hat gemäß § 2 Baugesetzbuch (BauGB) vom 8.12.1996 (BGBl. I S. 2253) am **28.02.99** die Aufstellung der **9. Änderung** des Flächennutzungsplanes beschlossen.

Menden, den 22.06.99
Der Stadtdirektor:
In Vertretung: *[Signature]*



Aufstellung u. Bearbeitung

Planungsabteilung
Bearbeiter: Litz
Amtsleiter: Oelert

Menden, im Juli 99
Der Stadtdirektor - Baudezernat
In Vertretung: *[Signature]*



Öffentliche Auslegung

Der Entwurf dieser Änderung des Flächennutzungsplanes und der Erläuterungsbericht haben gem. § 3 (2) BauGB in der Zeit v. **08.02.99** b. **12.03.99** einschließlich öffentlich ausgelegen.

Menden, den 22.06.99
Der Stadtdirektor:
In Vertretung: *[Signature]*



Beschluß der Änderung des FNP

Der Rat der Stadt Menden hat am **08.06.99** diese Änderung des Flächennutzungsplanes mit dem Erläuterungsbericht beschlossen.

Menden, den 25.06.99
Der Bürgermeister:
[Signature]



Genehmigung

Diese **9.** Änderung des Flächennutzungsplanes ist gemäß § 6 BauGB mit Verfügung vom **6.9.99** genehmigt worden.
Gesch.-Z.: **35.2.1-1-4-7K-10199**

Arnsberg, den
Der Regierungspräsident:
Im Auftrag: *[Signature]*

Bekanntmachung

Die Genehmigung der **9.** Änderung des Flächennutzungsplanes ist gem. § 6 (5) BauGB am **29.09.99** ortsüblich bekanntgemacht worden.

Menden, den 05/11/99
Der Stadtdirektor:
In Vertretung: *[Signature]*

Zeichenerklärung:

- Grünfläche § 5(2)Nr.5 BauGB
- Schwimmbad -
- Gemischte Baufläche § 1(1) Bau NVO
- Wohnbaufläche § 1(1) Bau NVO
- Immissionsschutzzone § 5(2)Nr.6 BBauG (neu BauGB)
- Anbaufreie Strecke
- Umformerstation
- Spielplatz
- gesetzliche Überschwemmungslinie
- natürliche Überschwemmungslinie

Weitere Erläuterungen siehe in der Zeichenerklärung des FNP-Originalplanes!