



## Ausschnitt aus der wirksamen Fassung des FNP

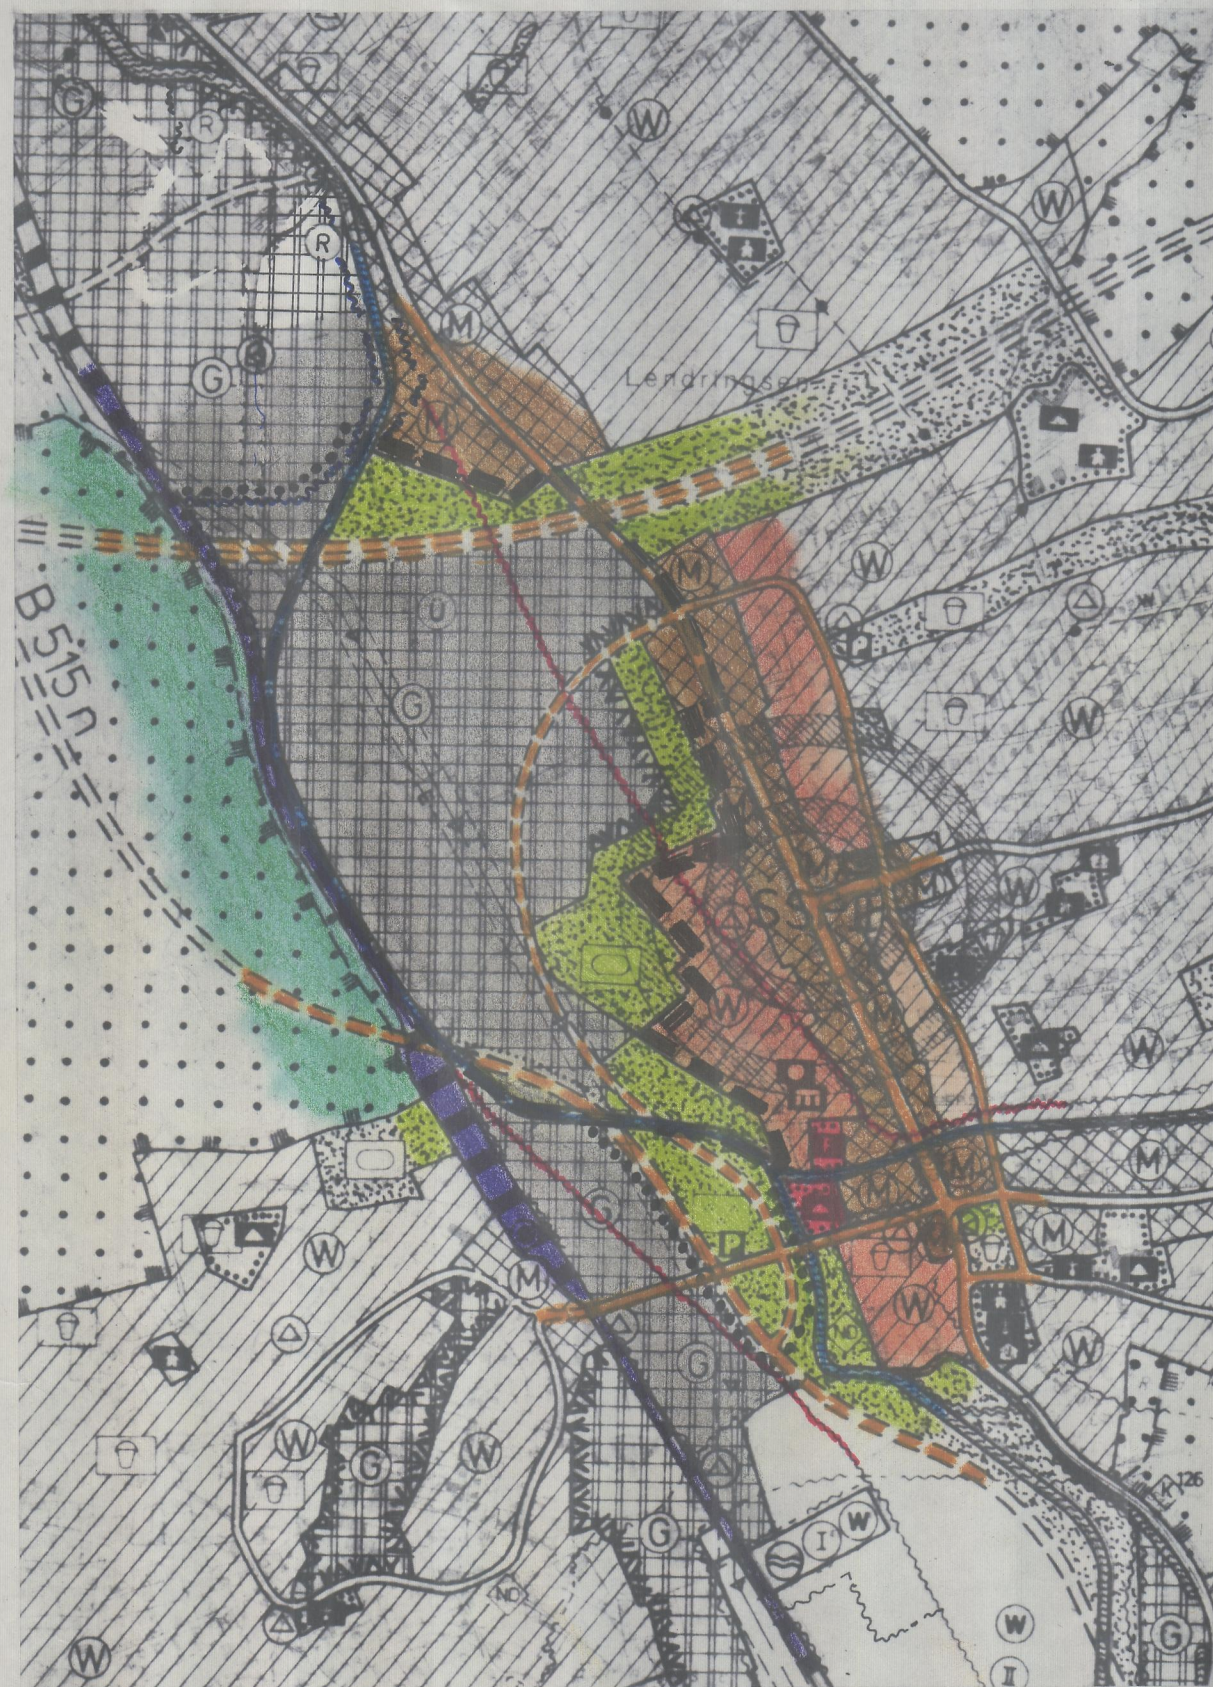

Änderungsbereich
 Erweiterung
 Maßstab: 1:10000

## Geänderte Fassung

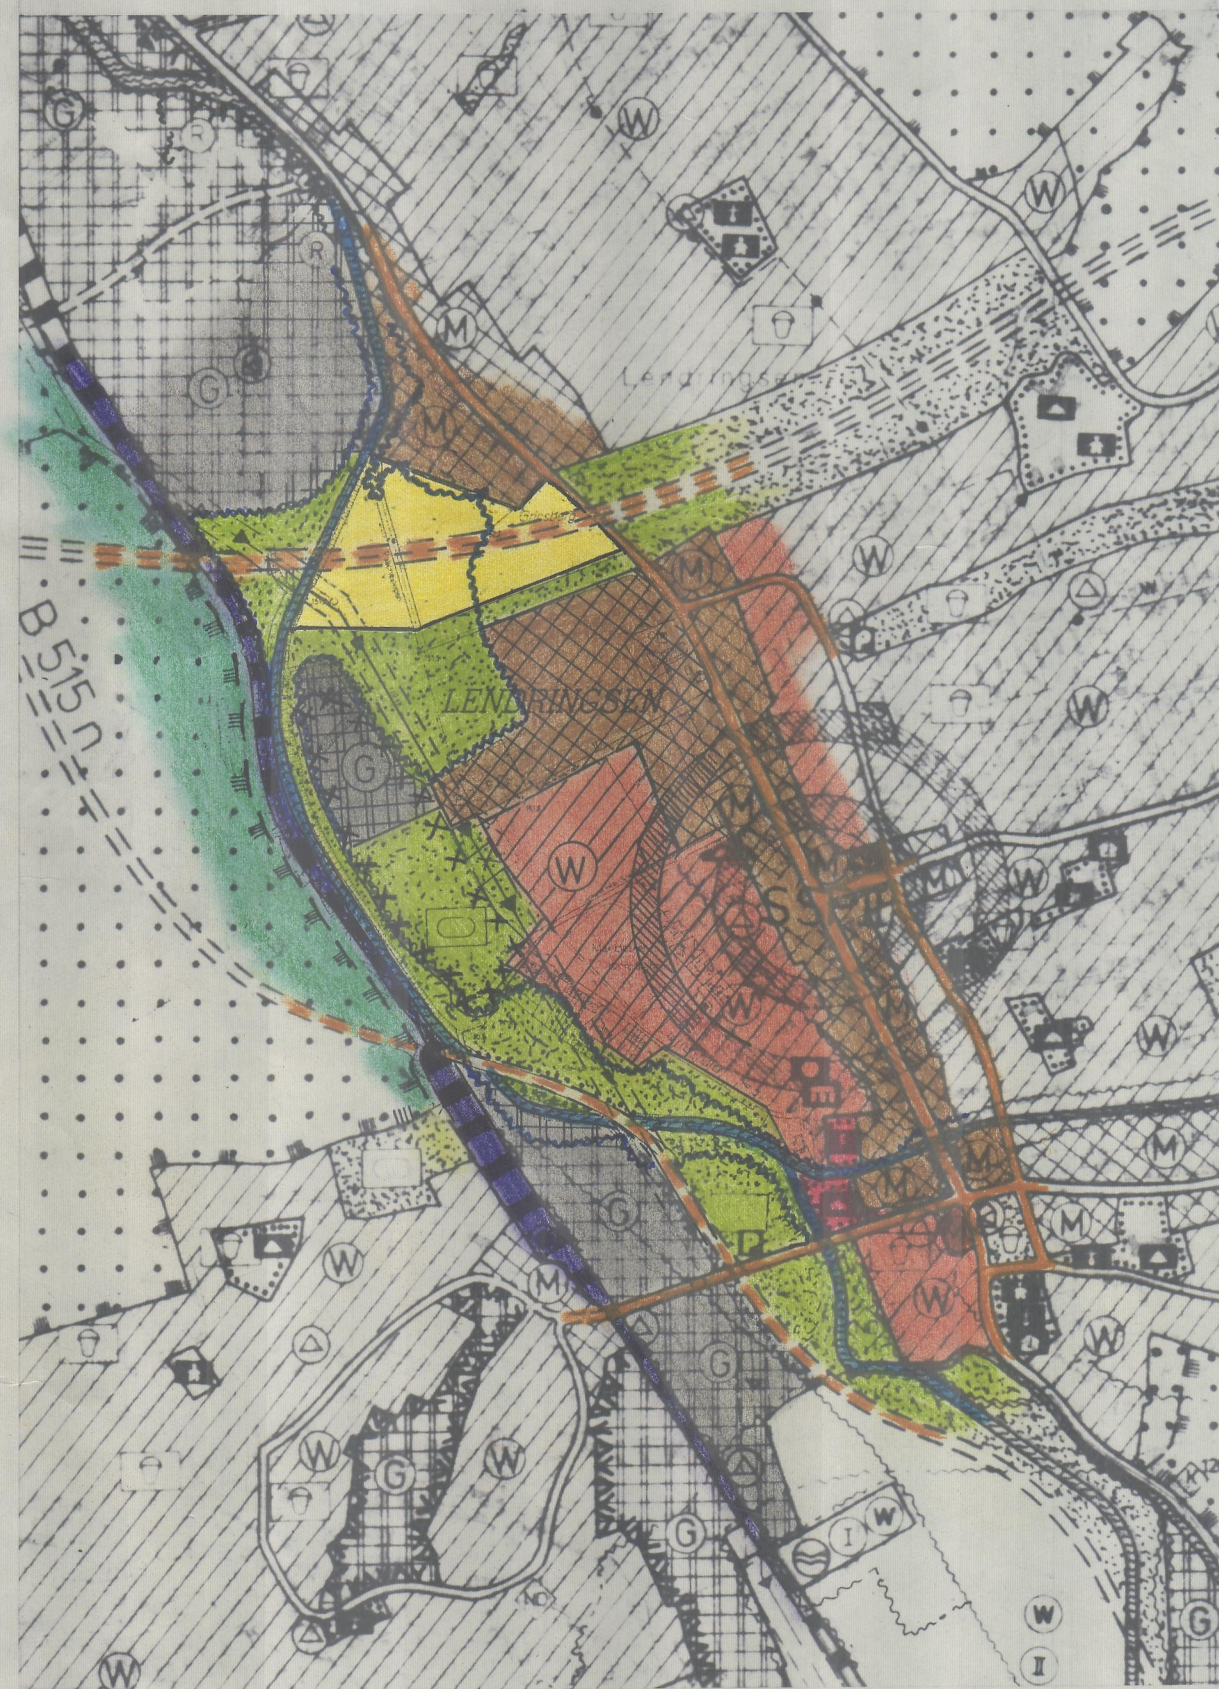

Maßstab: 1:10000



# STADT MENDEN

## FLÄCHENNUTZUNGSPLAN

### - 19. ÄNDERUNG

im Bereich des ehemaligen Eisenwerkes  
Rödinghausen im Stadtteil Lendringsen

#### Änderungsbeschuß (Aufstellung)

Der Rat der Stadt Menden hat gem. § 2 Baugesetzbuch (BauGB) vom 8.12.86 (BGBl. IS. 2253) am 15.07.2003 die Aufstellung der 19. Änderung des Flächennutzungsplanes beschlossen.

Menden, den 19.12.05  
Der Bürgermeister  
In Vertretung:

#### Aufstellung u. Bearbeitung:

Abt. Planung und Bauordnung  
Bearbeiter: Litz  
Abt.-Leiter: Oelert

Menden, den 19.12.05  
Der Bürgermeister  
In Vertretung:

#### Öffentliche Auslegung

Der Entwurf dieser Änderung des Flächennutzungsplanes und der Erläuterungsbericht haben gem. §3 (2) BauGB in der Zeit vom: 12.09.05 bis 15.10.05 einschließlich öffentlich ausgelegen.

Menden, den 19.12.05  
Der Bürgermeister  
In Vertretung:

#### Beschluß der Änderung des FNP

Der Rat der Stadt Menden hat am 13.12.05 diese Änderung des Flächennutzungsplanes mit dem Erläuterungsbericht beschlossen.

Menden, den 20.12.05  
Der Bürgermeister  
In Vertretung:

#### Genehmigung

Diese 19. Änderung des Flächennutzungsplanes ist gem. §6 BauGB mit Verfügung vom 14.02.06 genehmigt worden.  
Gesch.-Z.: 35.2.1-1.4-18.05

Arnsberg, den  
Die Bezirksregierung:  
Im Auftrag:

#### Bekanntmachung

Die Genehmigung der 19. Änderung des Flächennutzungsplanes ist gem. §6 (5) BauGB am 03.03.06 ortsüblich bekanntgemacht worden.

Menden, den 08.03.06  
Der Bürgermeister  
In Vertretung:

#### Zeichenerklärung

- |                               |   |
|-------------------------------|---|
| Fläche für die Landwirtschaft | Sportplatz   |
| Wohnbaufläche                 | Straßenverkehrsfläche, vorhanden                                                                                          |
| Gemischte Baufläche           | Straßenverkehrsfläche, geplant                                                                                            |
| Gewerbliche Baufläche         | Umgrenzung der für baul. Nutzung vorgesehenen Flächen, deren Böden erheblich mit Umweltgefährdenden Stoffen belastet sind |
| Grünflächen                   | Überschwemmungsgebiet   |
| Wasserflächen                 | Elektrische Freileitung mit Schutzstreifen                                                                                |
|                               | Umformerstation   |
|                               | Spielplatz   |

Weitere Erläuterungen in der Zeichenerklärung des FNP-Originalplanes