



Ausschnitt aus der wirksamen Fassung des FNP

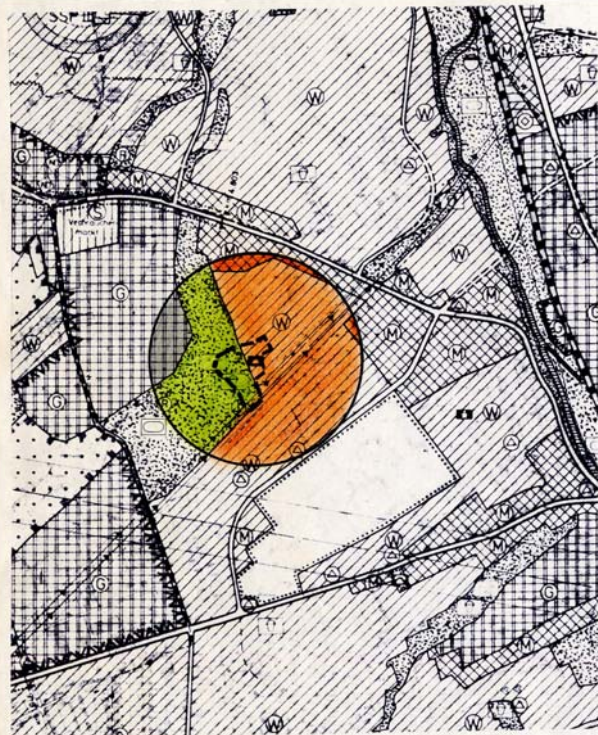

ÄNDERUNGSBEREICH

Maßstab: 1:10000

Geänderte Fassung

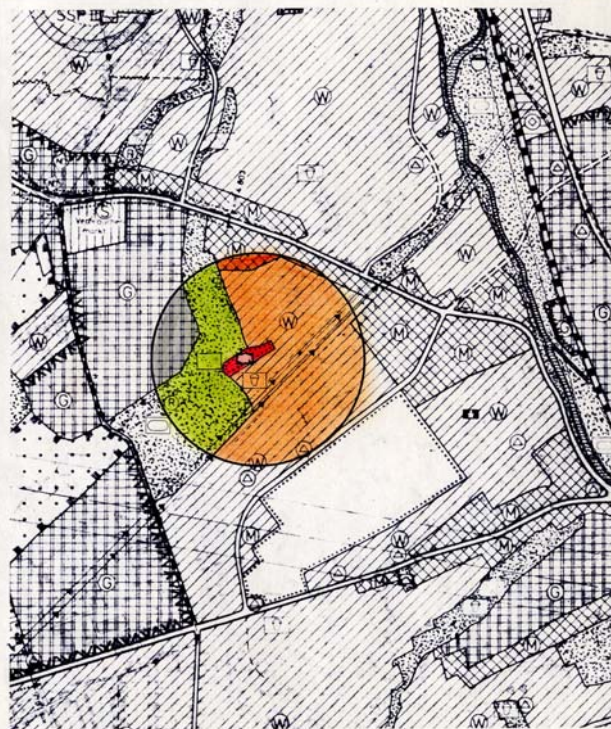

Maßstab: 1:10000



STADT MENDEN

FLÄCHENNUTZUNGSPLAN

- 20. ÄNDERUNG

Bereich Pater-Kolbe-Straße

Änderungsbeschuß (Aufstellung)

Der Rat der Stadt Menden hat gem. §2 Baugesetzbuch (BauGB) vom 8.12.86 (BGBI. IS. 2253) am **28.05.02** die Aufstellung der **20. Änderung** des Flächennutzungsplanes beschlossen.

Menden, den **06.08.02**

Der Bürgermeister
In Vertretung: *Krumm*

Aufstellung u. Bearbeitung:

Abt. Planung und Bauordnung

Bearbeiter: *Gitz*

Abt.-Leiter: *Celert*

Menden, den **06.08.02**

Der Bürgermeister
In Vertretung: *Krumm*

Öffentliche Auslegung

Der Entwurf dieser Änderung des Flächennutzungsplanes und der Erläuterungsbericht haben gem. §3 (2) BauGB in der Zeit vom **16.04.03** bis **16.05.03** einschließlich öffentlich ausgelegen.

Menden, den **04.06.03**

Der Bürgermeister
In Vertretung: *Krumm*

Beschluß der Änderung des FNP

Der Rat der Stadt Menden hat am **15.07.03** diese Änderung des Flächennutzungsplanes mit dem Erläuterungsbericht beschlossen.

Menden, den **11.08.03**

Der Bürgermeister
In Vertretung: *Duppe*

Genehmigung

Diese **20. Änderung** des Flächennutzungsplanes ist gem. §6 BauGB mit Verfügung vom **12.03.03** genehmigt worden.
Gesch.-Z. **35.2.1-14-MK-14/03**

Antrag der Bezirksregierung

Der Bürgermeister

Im Auftrag: *Wahlbaum - Elvink*

Bekanntmachung

Die Genehmigung der **20. Änderung** des Flächennutzungsplanes ist gem. §6 (5) BauGB am **12.09.03** ortsüblich bekanntgemacht worden.

Menden, den **18.09.03**

Der Bürgermeister
In Vertretung: *Duppe*

Zeichenerklärung:

	Wohnbauflächen		öffentliche Verwaltungen		Grünflächen
	Gemischte Bauflächen		Schule		Parkplätze
	Gewerbliche Bauflächen		Kirchen und kirchlichen Zwecken dienende Gebäude		Sportplatz
	Sonderbauflächen		Kindergeräten		Spielplatz
	Flächen für Gemeinbedarf		Sonstigen Zwecken dienende Gebäude und Einrichtungen		
	Wasserflächen				
	Eisenbahnanlagen				

Weitere Erläuterungen siehe in der Zeichenerklärung des FNP Originalplanes