


Ausschnitt aus der wirksamen Fassung des FNP

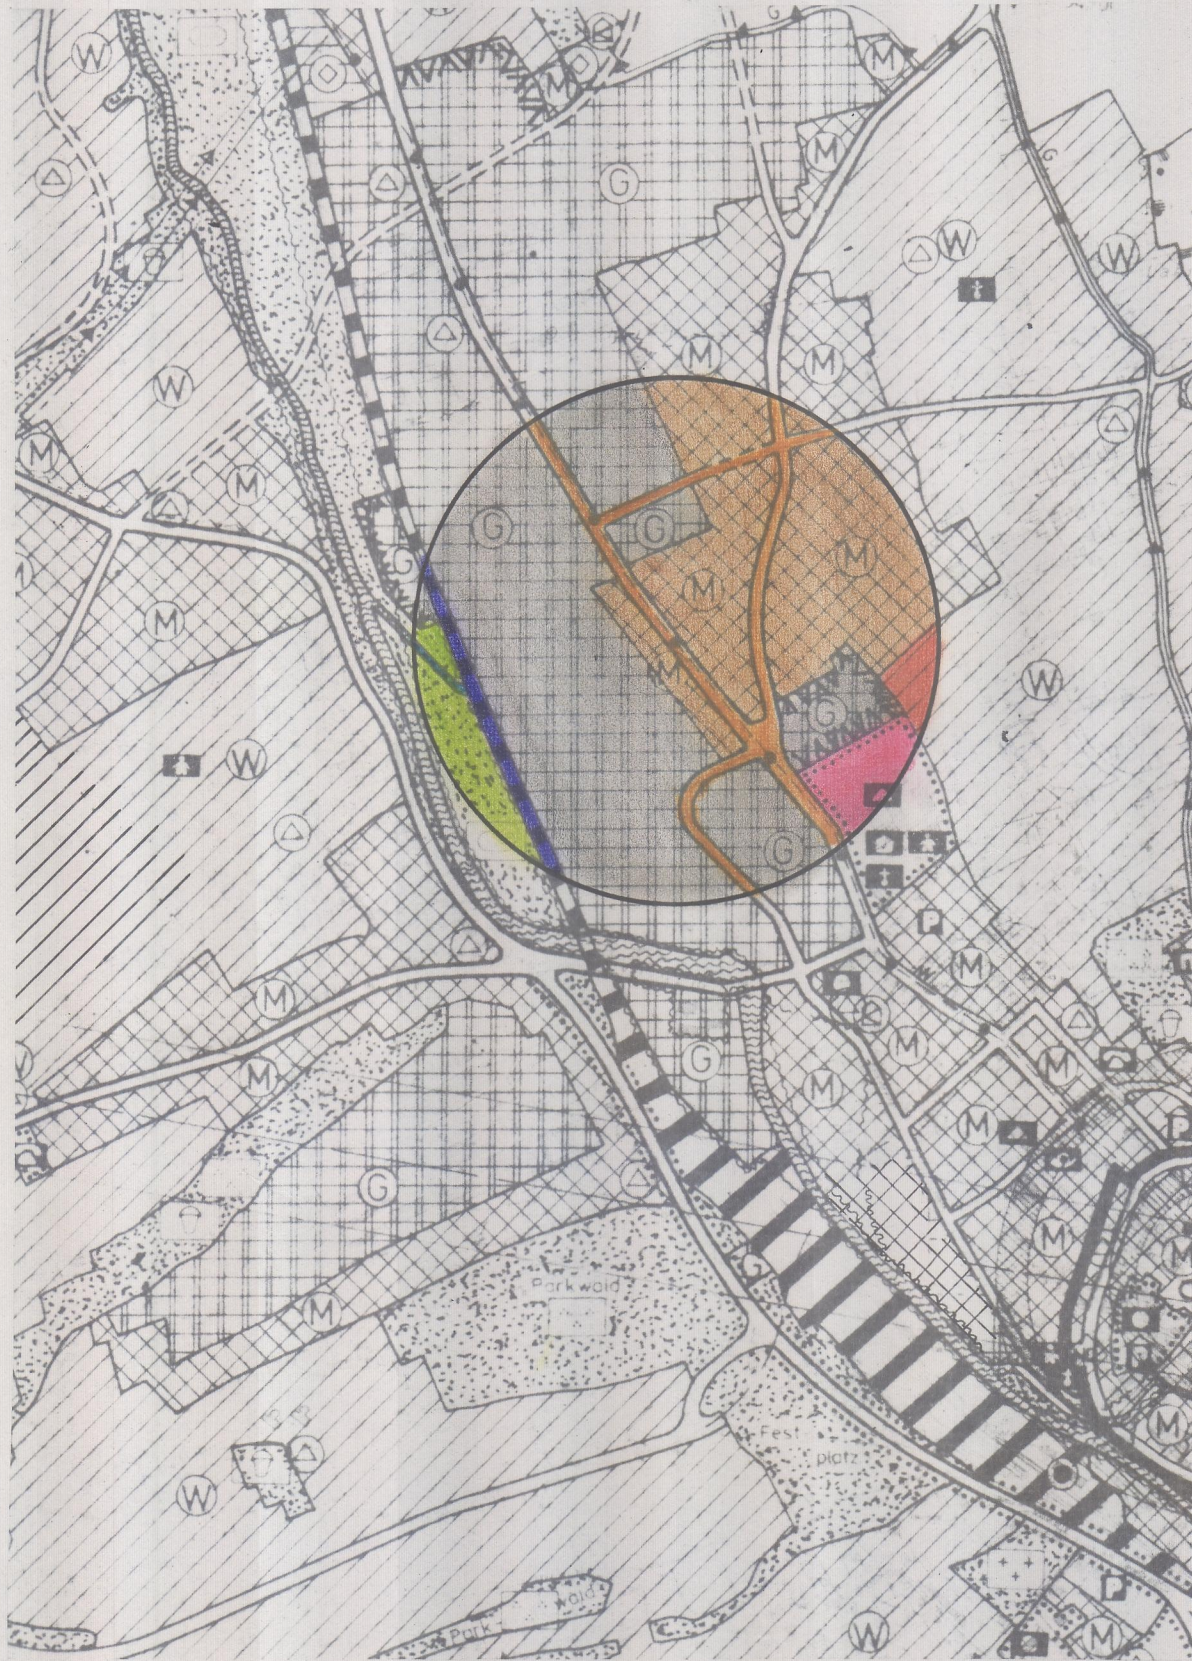

Änderungsbereich

Maßstab: 1:10000

Geänderte Fassung



Maßstab: 1:10000



STADT MENDEN

FLÄCHENNUTZUNGSPLAN

- 24. ÄNDERUNG

im Bereich zwischen Schmölenallee, Fröndenberger Straße und Carl-Benz-Straße

Änderungsbeschuß (Aufstellung)

Der Rat der Stadt Menden hat gem. § 2 Baugesetzbuch (BauGB) vom 8.12.86 (BGBl. IS. 2253) Am 09.12.2003 die Aufstellung der 24. Änderung des Flächennutzungsplanes beschlossen.

Menden, den 19.01.05
Der Bürgermeister
In Vertretung:



Aufstellung u. Bearbeitung:

Abt. Planung und Bauordnung
Bearbeiter: Litz
Abt.-Leiter: Oelert

Menden, den 19.01.05
Der Bürgermeister
In Vertretung:



Öffentliche Auslegung

Der Entwurf dieser Änderung des Flächennutzungsplanes und der Erläuterungsbericht haben gem. § 3 (2) BauGB in der Zeit vom: 01.06.2004 bis 02.07.2004 einschließlich öffentlich ausliegen.

Menden, den 19.01.05
Der Bürgermeister
In Vertretung:



Beschluß der Änderung des FNP

Der Rat der Stadt Menden hat am 18.01.2005 diese Änderung des Flächennutzungsplanes mit dem Erläuterungsbericht beschlossen.

Menden, den 19.01.05
Der Bürgermeister



Genehmigung

Diese 24. Änderung des Flächennutzungsplanes ist gem. § 6 BauGB mit Verfügung vom 21.03.2005 genehmigt worden.
Gesch.-Z.: 35-2.1-1.4-MK-2/05

Arnsberg, den 21.03.2005
Der Regierungspräsident
Im Auftrag: Die Bezirksregierung


Zeichenerklärung



Wohnbaufläche



Gemischte Baufläche

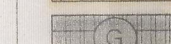

Gewerbliche Baufläche



Grünflächen



Wasserflächen

— Straßenverkehrsfläche, vorhanden



Parkhaus, Tiefgarage



Verwaltungsgebäude



Schule



Umformerstation



Spielplatz

Weitere Erläuterungen in der Zeichenerklärung des FNP-Originalplanes