


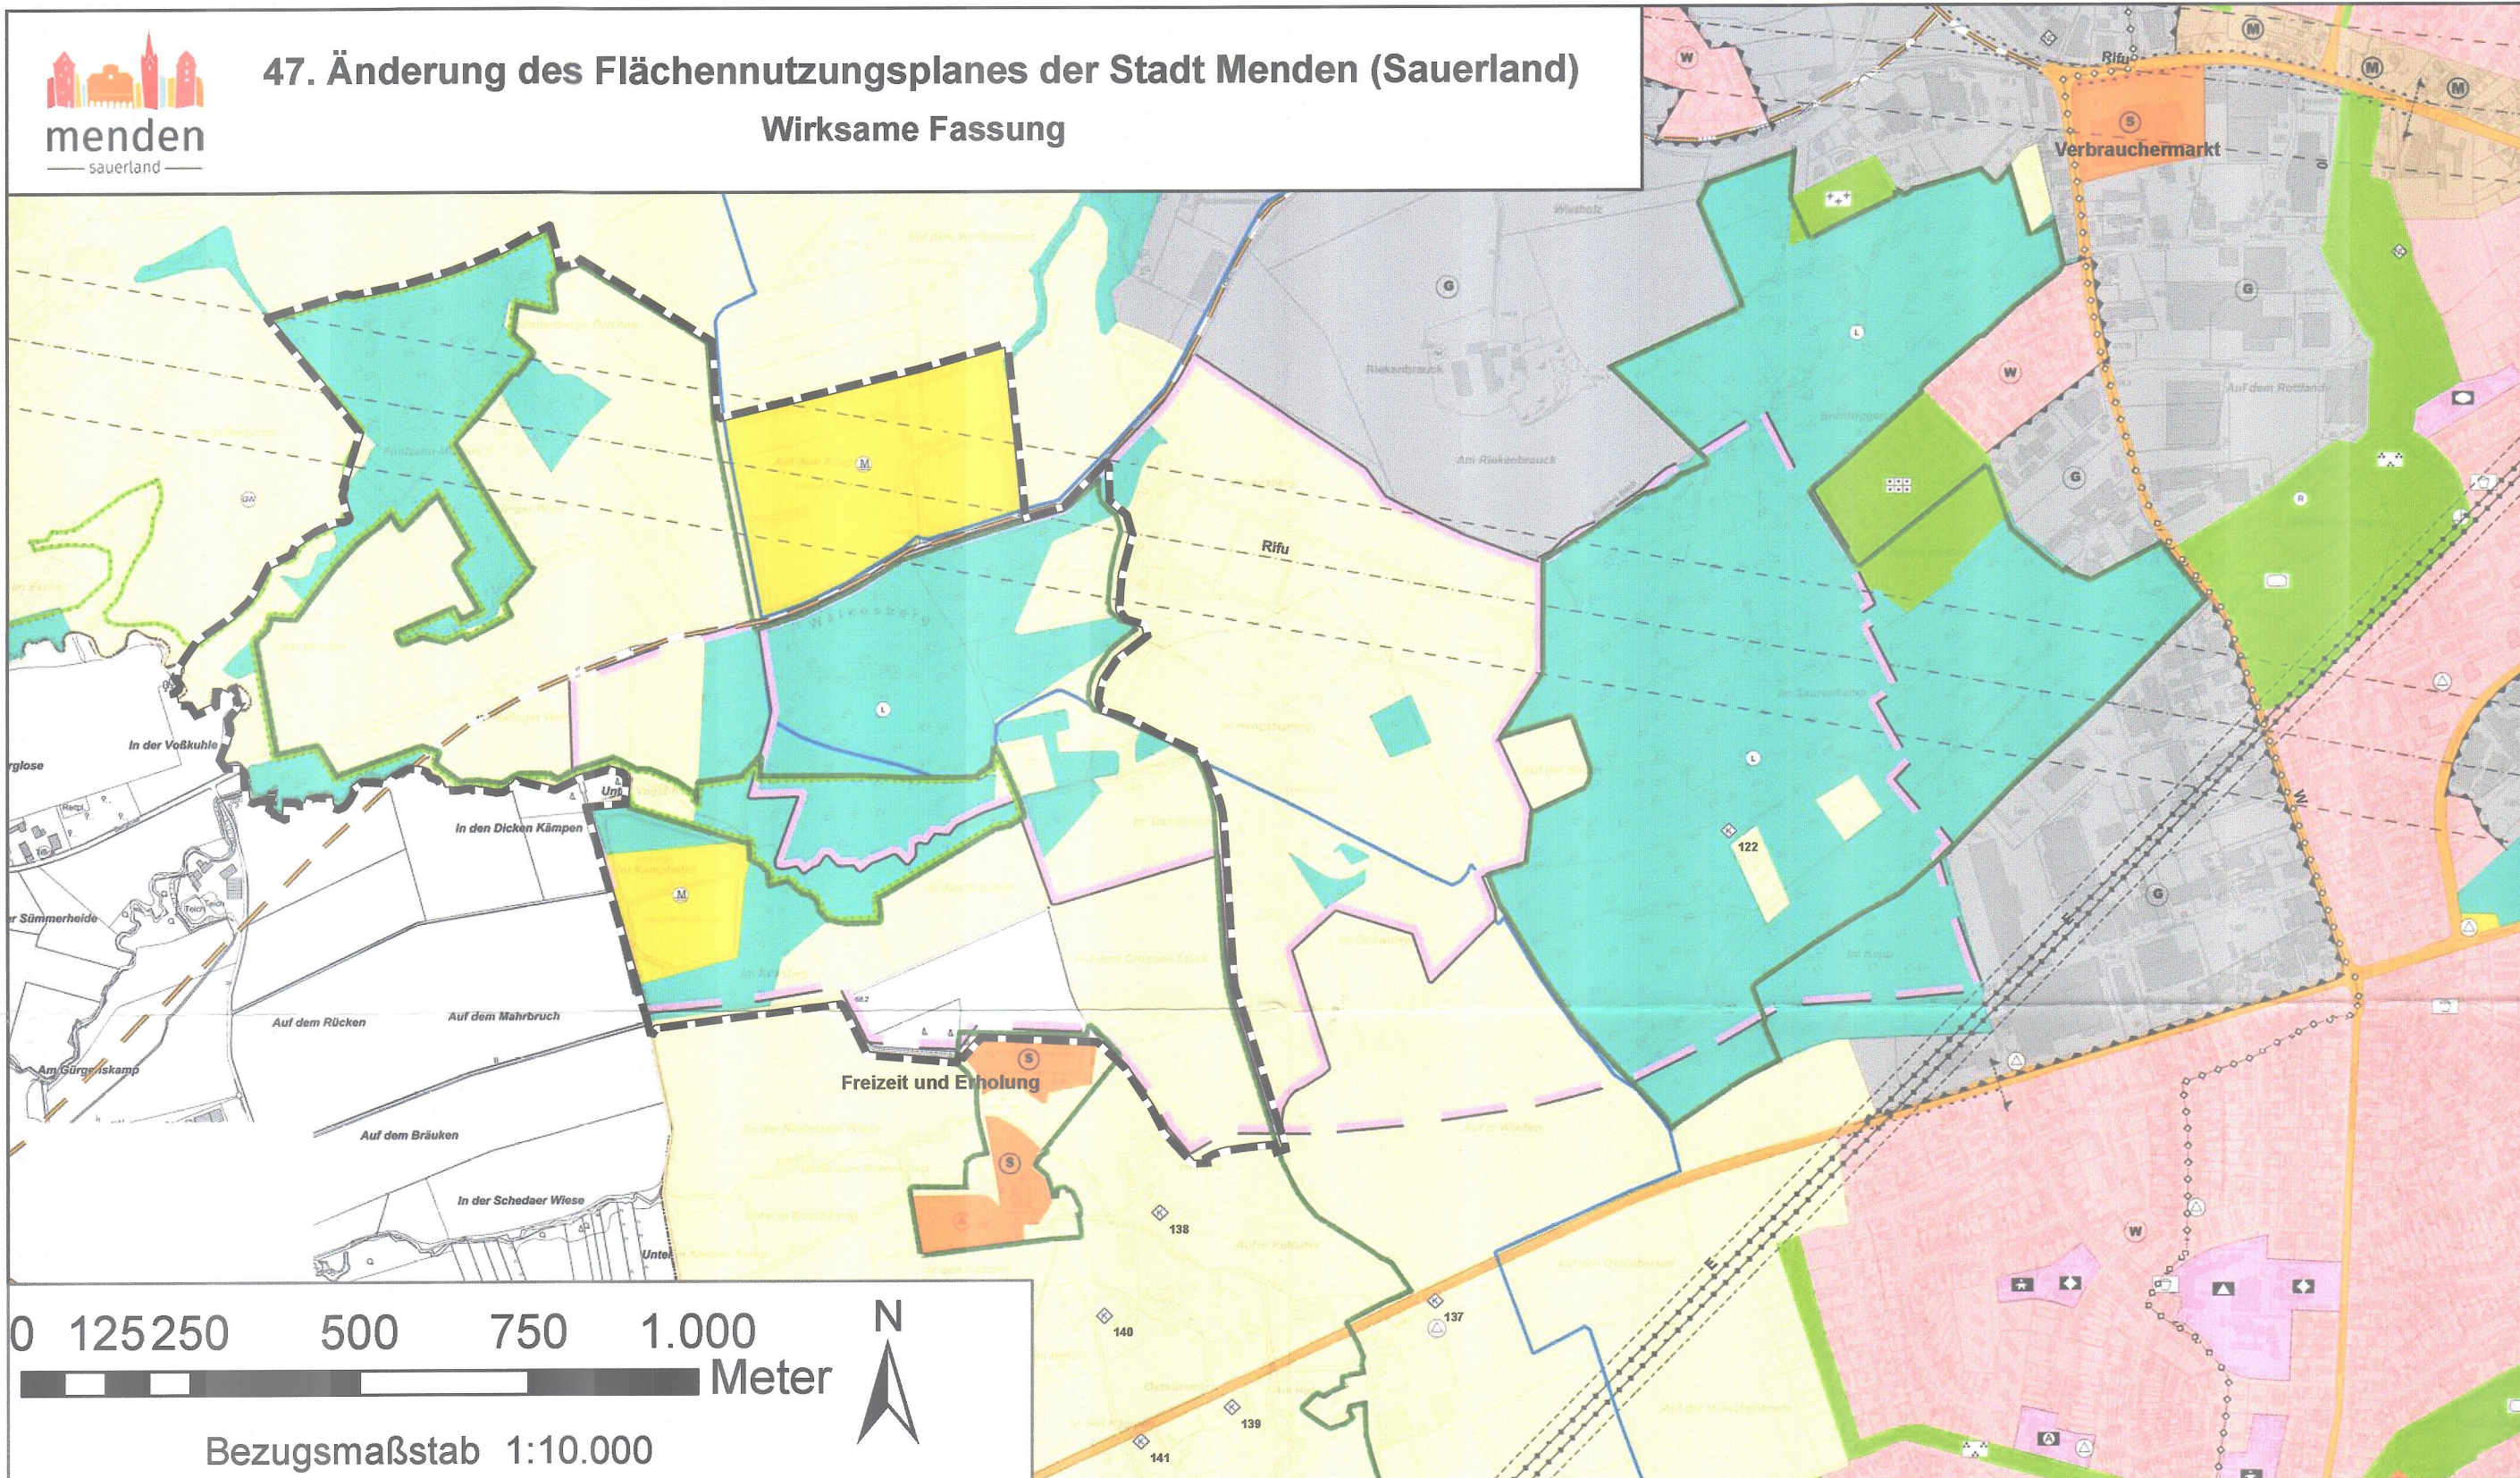

Zeichenerklärung

Darstellungen gem. § 5 (2) BauGB

1. Einrichtungen und Anlagen für Gemeindebedarf

- Grenze Standortübungsplatz
- geplante Erweiterung des Standortübungsplatzes

2. Überörtlicher Verkehr

- überörtl./örtl. Hauptverkehrsstraßen
- nachrichtlich übernommene überörtl. Hauptverkehrsstraßen

3. Versorgungsanlagen, Ver- und Entsorgung

- Versorgungsanlagen
- Schlammdeponie

4. Versorgungs- und Abwasserleitungen

- Richtfunktrasse
- Umfeld Richtfunktrasse
- Schutzbereich Hochspannungsleitung

5. Grünflächen

- Grünfläche
- Dauerkleingärten

6. Land- und Forstwirtschaft

- Flächen für Wald
- Flächen für die Landwirtschaft

7. Naturschutz

- Umgrenzung Maßnahmen für Naturschutz
- Umgrenzung Allg. Schutzgebiete
- Umgrenzung Wasserschutzgebiete
- Landschaftsschutzgebiet
- Naturschutzgebiet

8. Stadterhaltung, Denkmalschutz

- Schutzwürdiges Kulturgut

9. Sonstige Planzeichen

- Änderungsbereich des Flächennutzungsplanes

Die Zeichenerklärung zu den weiteren Darstellungen außerhalb des Geltungsbereichs dieser FNP-Änderung ist dem Originalplanwerk zu entnehmen.



STADT MENDEN (Sauerland)

47. Änderung des Flächennutzungsplanes der Stadt Menden

Änderungsbeschluss (Aufstellung)

Der Ausschuss für Umwelt, Planen und Bauen der Stadt Menden (Sauerland) hat gem. § 2 Baugesetzbuch (BauGB) vom 23.09.2004 in der zur Zeit geltenden Fassung, am 22.11.2018 die Aufstellung des Verfahrens zur 47. Änderung des Flächennutzungsplans der Stadt Menden (Sauerland) beschlossen.

Der Änderungsbeschluss wurde am 19.12.2018 ortsüblich bekannt gemacht.

Menden, den 21.09.2022 Der Bürgermeister

Frühzeitige Beteiligung der Öffentlichkeit:

Die Öffentlichkeit ist gem. § 3 Abs. 1 BauGB frühzeitig über die Planung öffentlich unterrichtet worden. Den Bürgern wurde in der Zeit vom 05.07.2021 bis 06.08.2021 Gelegenheit zur Äußerung und Erörterung gegeben. Die von der Planung berührten Behörden und sonstigen Träger öffentlicher Belange wurden gem. § 4 Abs. 1 BauGB beteiligt.

Menden, den 21.09.2022 Der Bürgermeister

Öffentliche Auslegung

Der Entwurf dieser 47. Änderung des Flächennutzungsplans und seiner Begründung haben gem. § 3 Abs. 2 BauGB in der Zeit vom 23.06.2022 bis einschließlich 25.07.2022 öffentlich ausgelegt. Der Zeitraum dieser öffentlichen Auslegung wurde am 15.06.2022 ortsüblich bekannt gemacht.

Menden, den 21.09.2022 Der Bürgermeister

Beschluss der Änderung des FNP

Der Rat der Stadt Menden (Sauerland) hat am 20.09.2022 die 47. Änderung des Flächennutzungsplans mit Begründung beschlossen.

Menden, den 21.09.2022 Der Bürgermeister

Genehmigung

Die 47. Änderung des Flächennutzungsplans ist gem. § 6 BauGB mit Verfügung vom 09.11.2022 genehmigt worden.

A.Z.: 35.02.40.01-001

Arnsberg, den 08.11.2022 Die Bezirksregierung

Im Auftrag:

J. Garbe



Bekanntmachung

Die Genehmigung der 47. Änderung des Flächennutzungsplans ist gem. § 6 Abs. 5 BauGB am 23.11.2022 ortsüblich bekannt gemacht worden.

Menden, den 24.11.2022 Der Bürgermeister

K. Garbe

Stand: 27.07.2022

