




# Bestand Aula

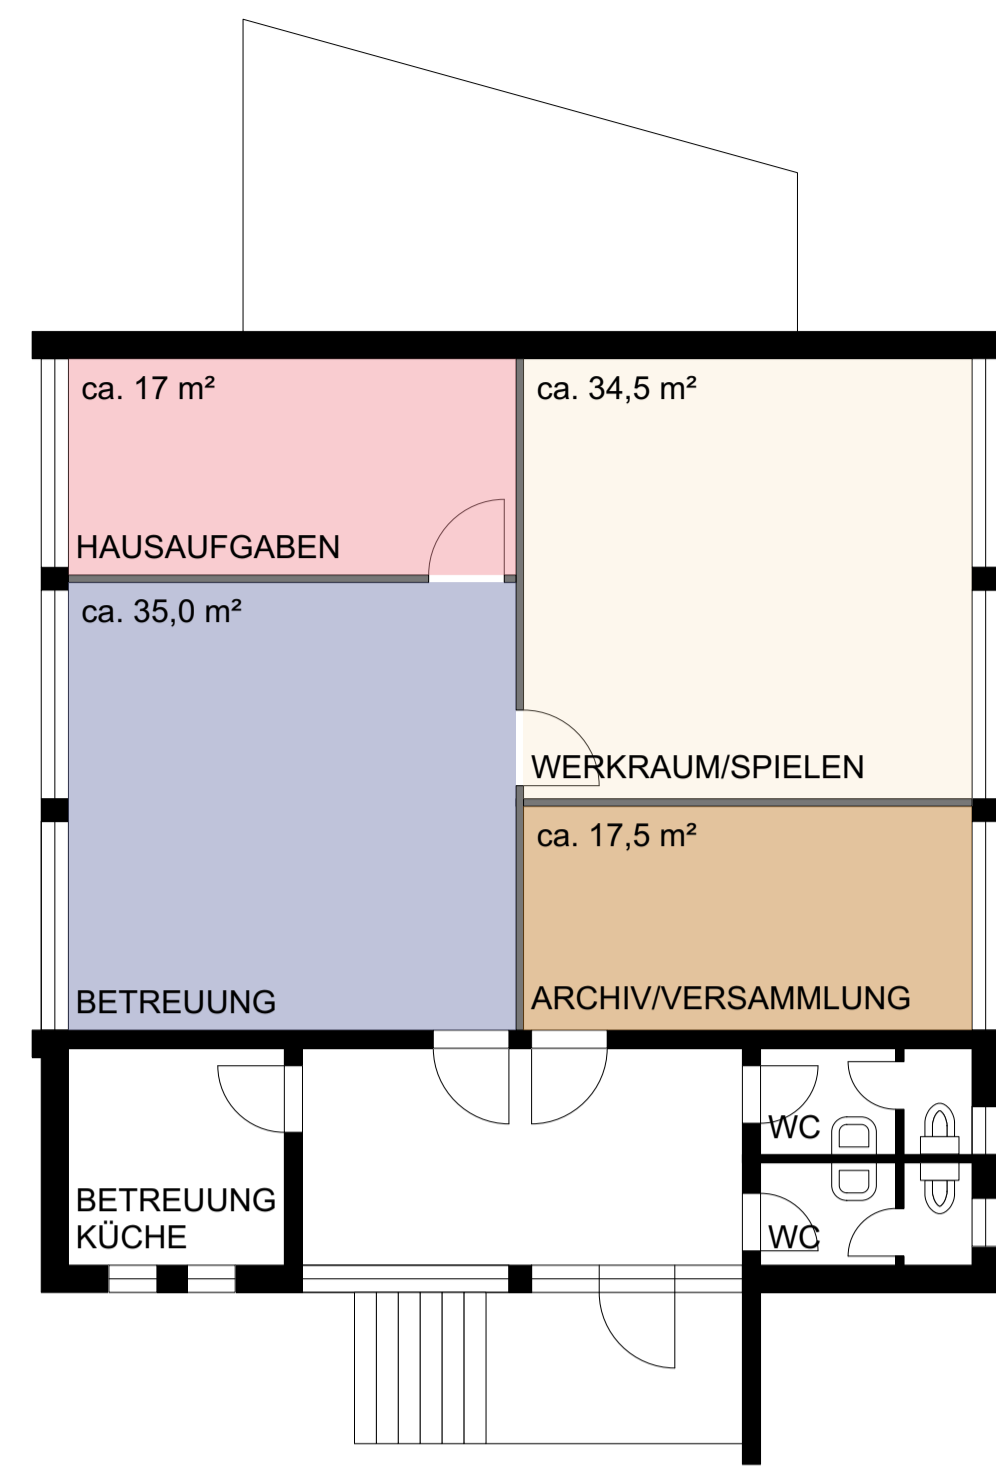

Erdgeschoss

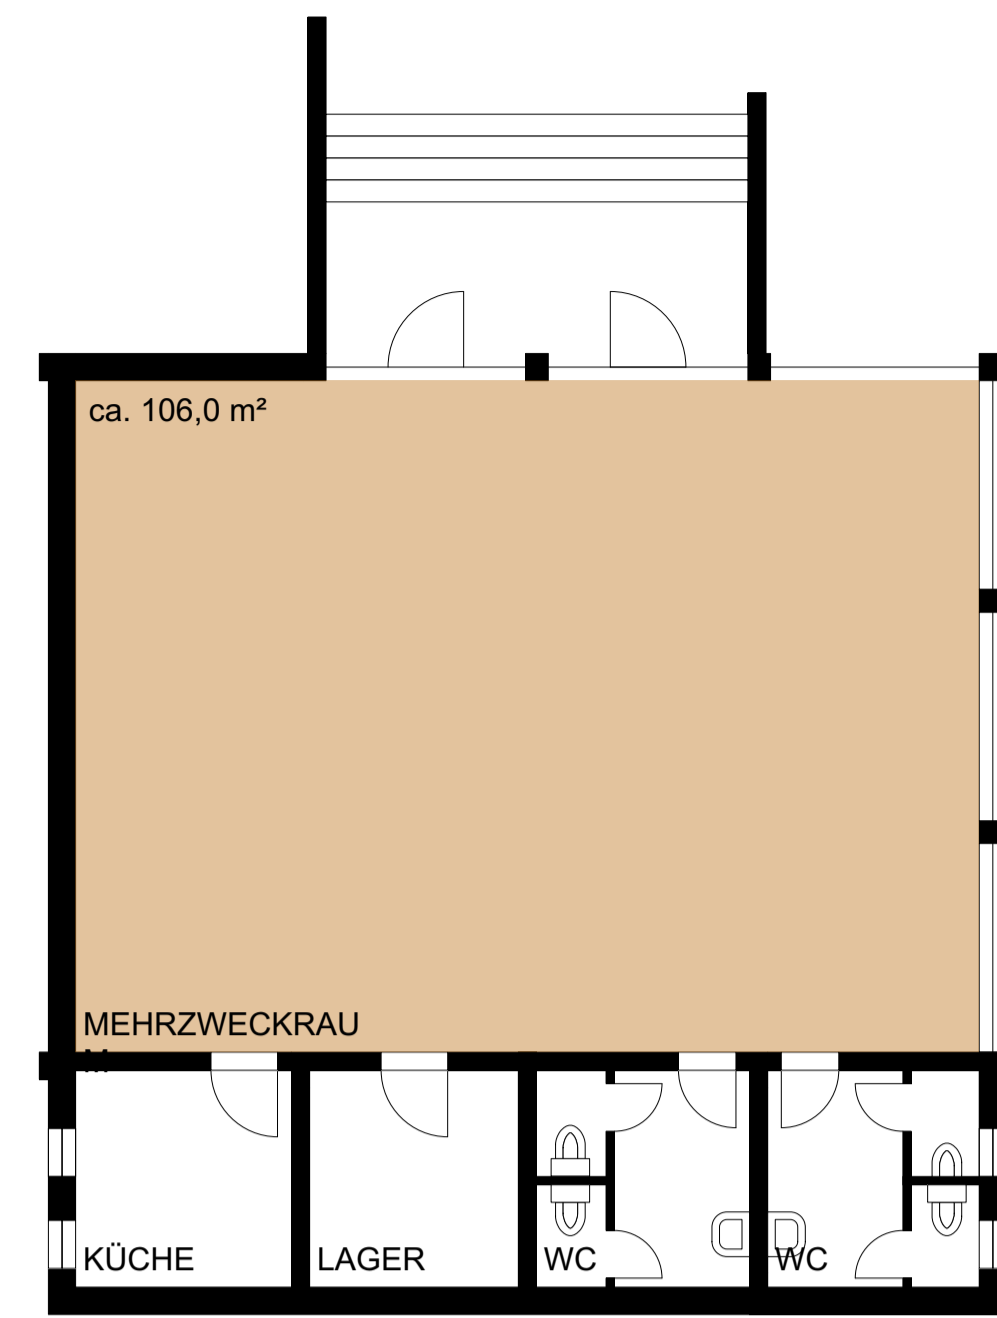


Untergeschoss

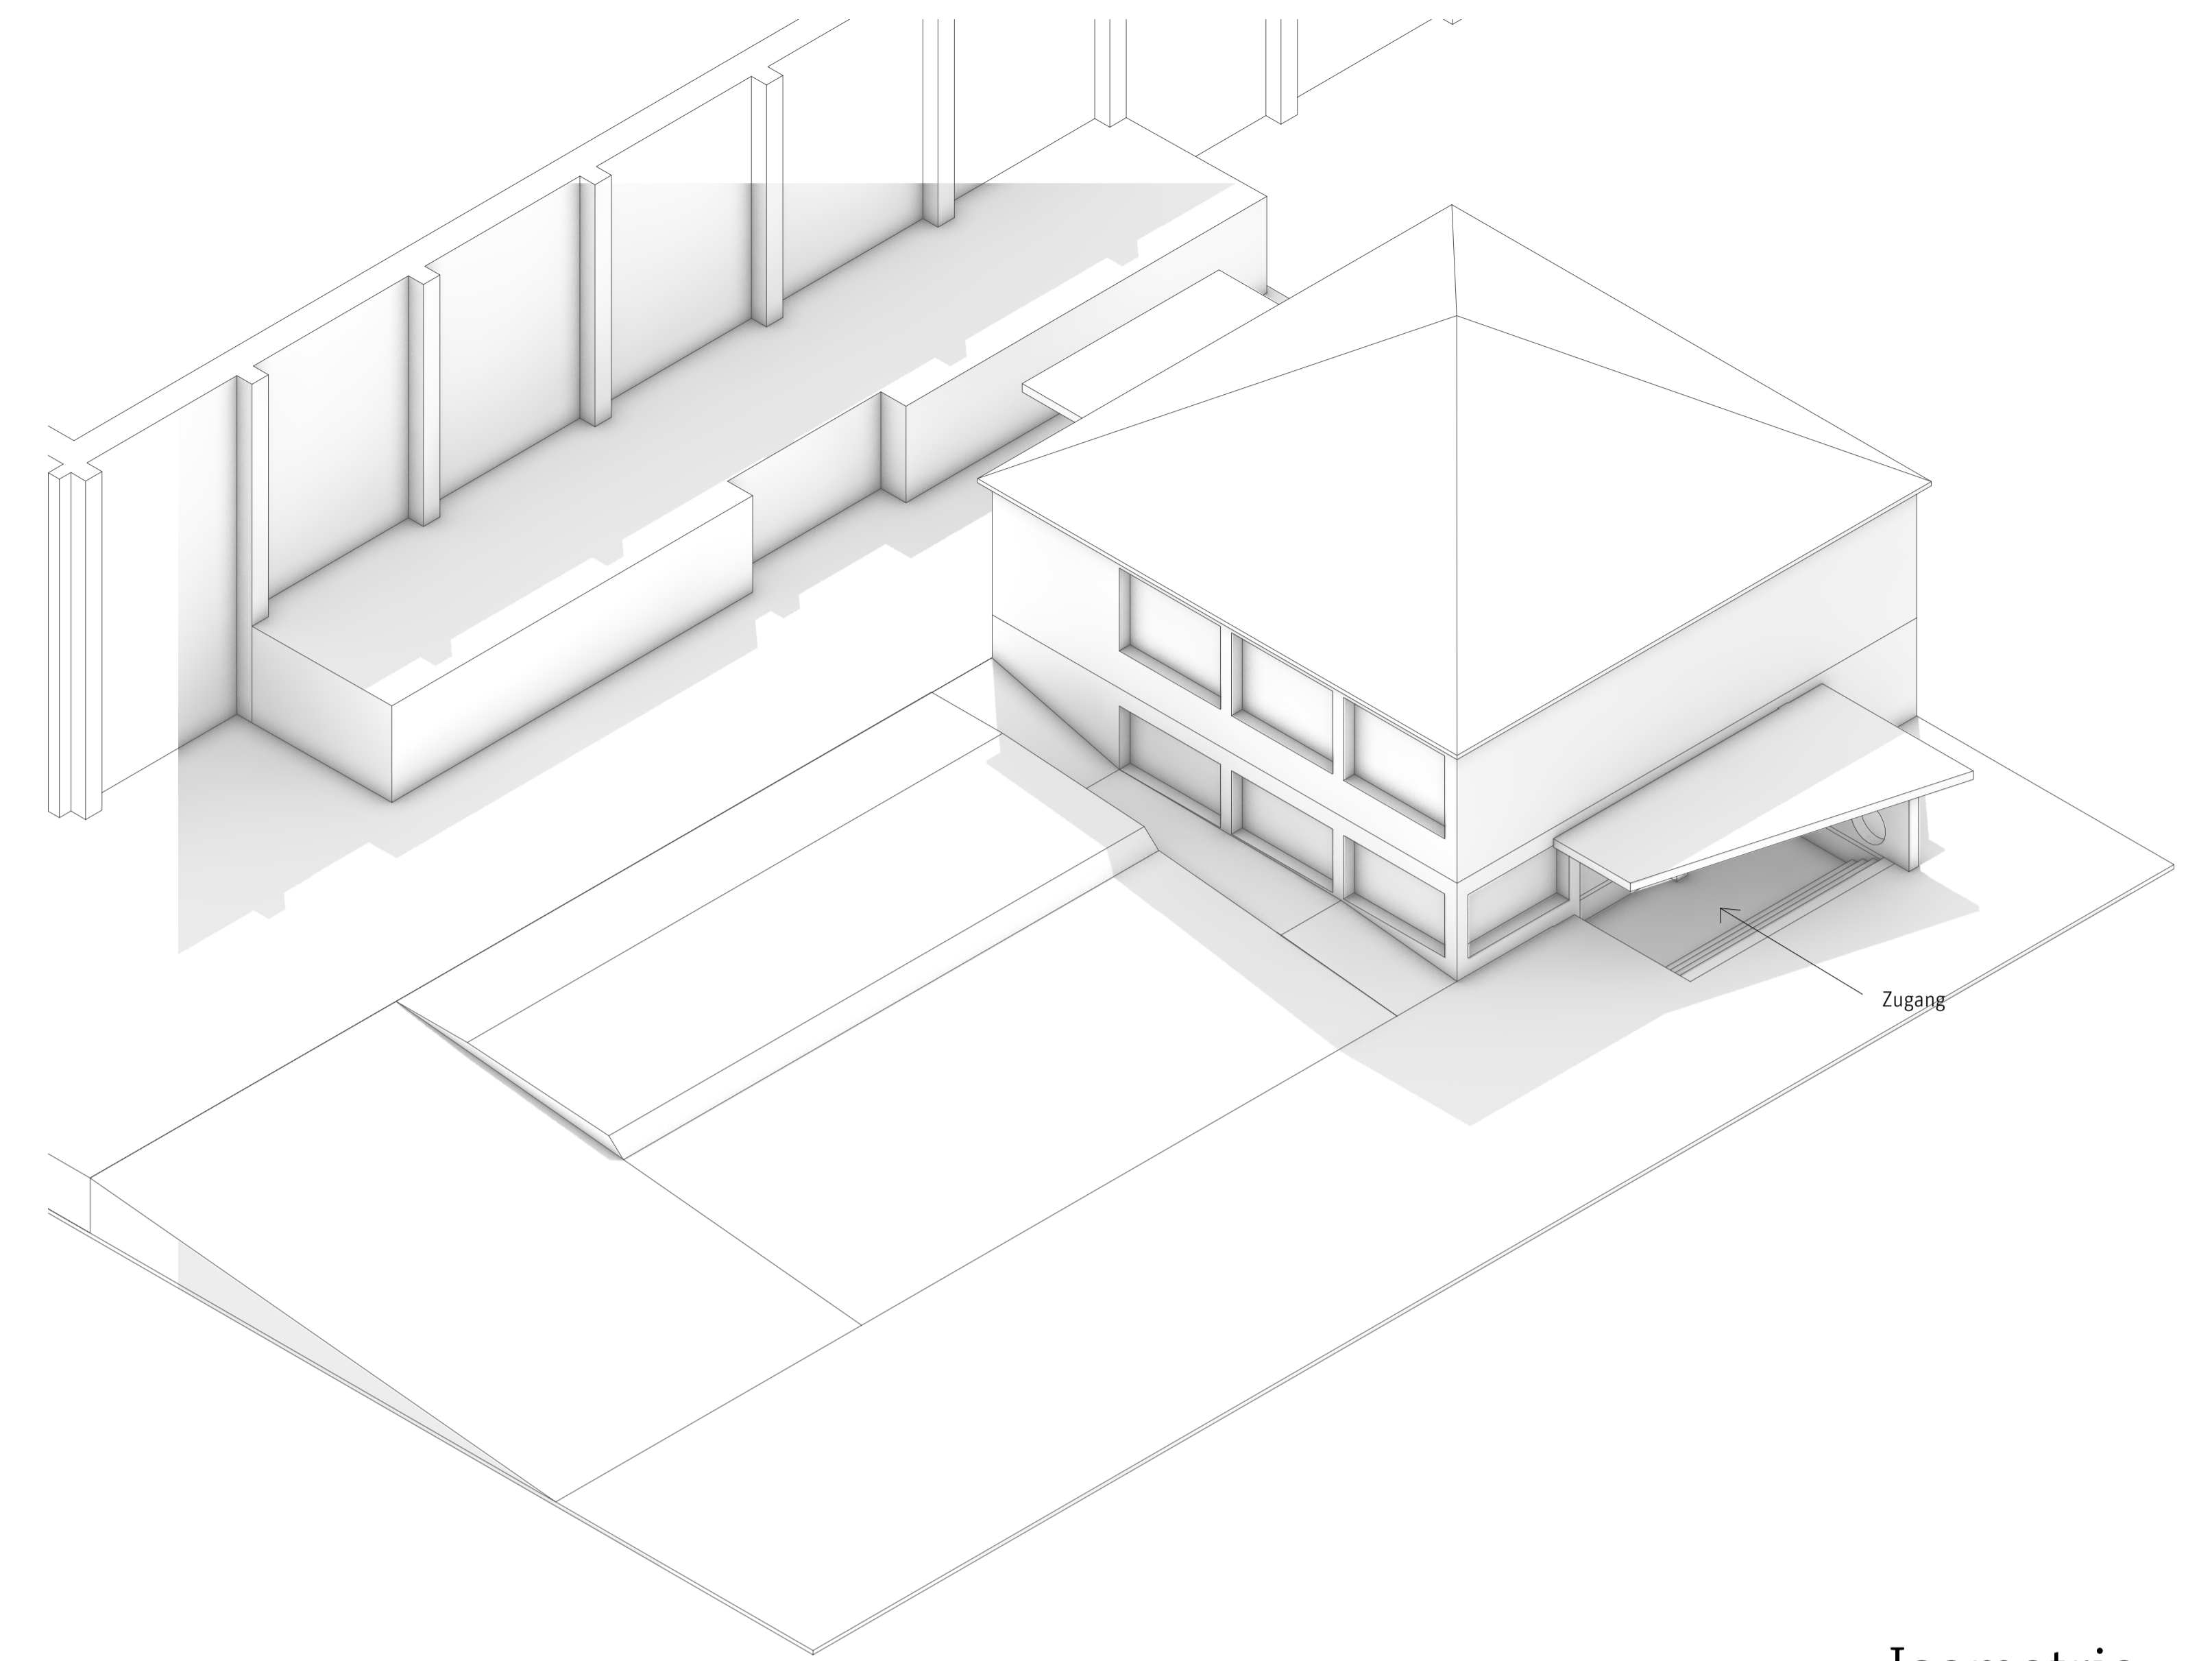


Isometrie

# Anbau Aula

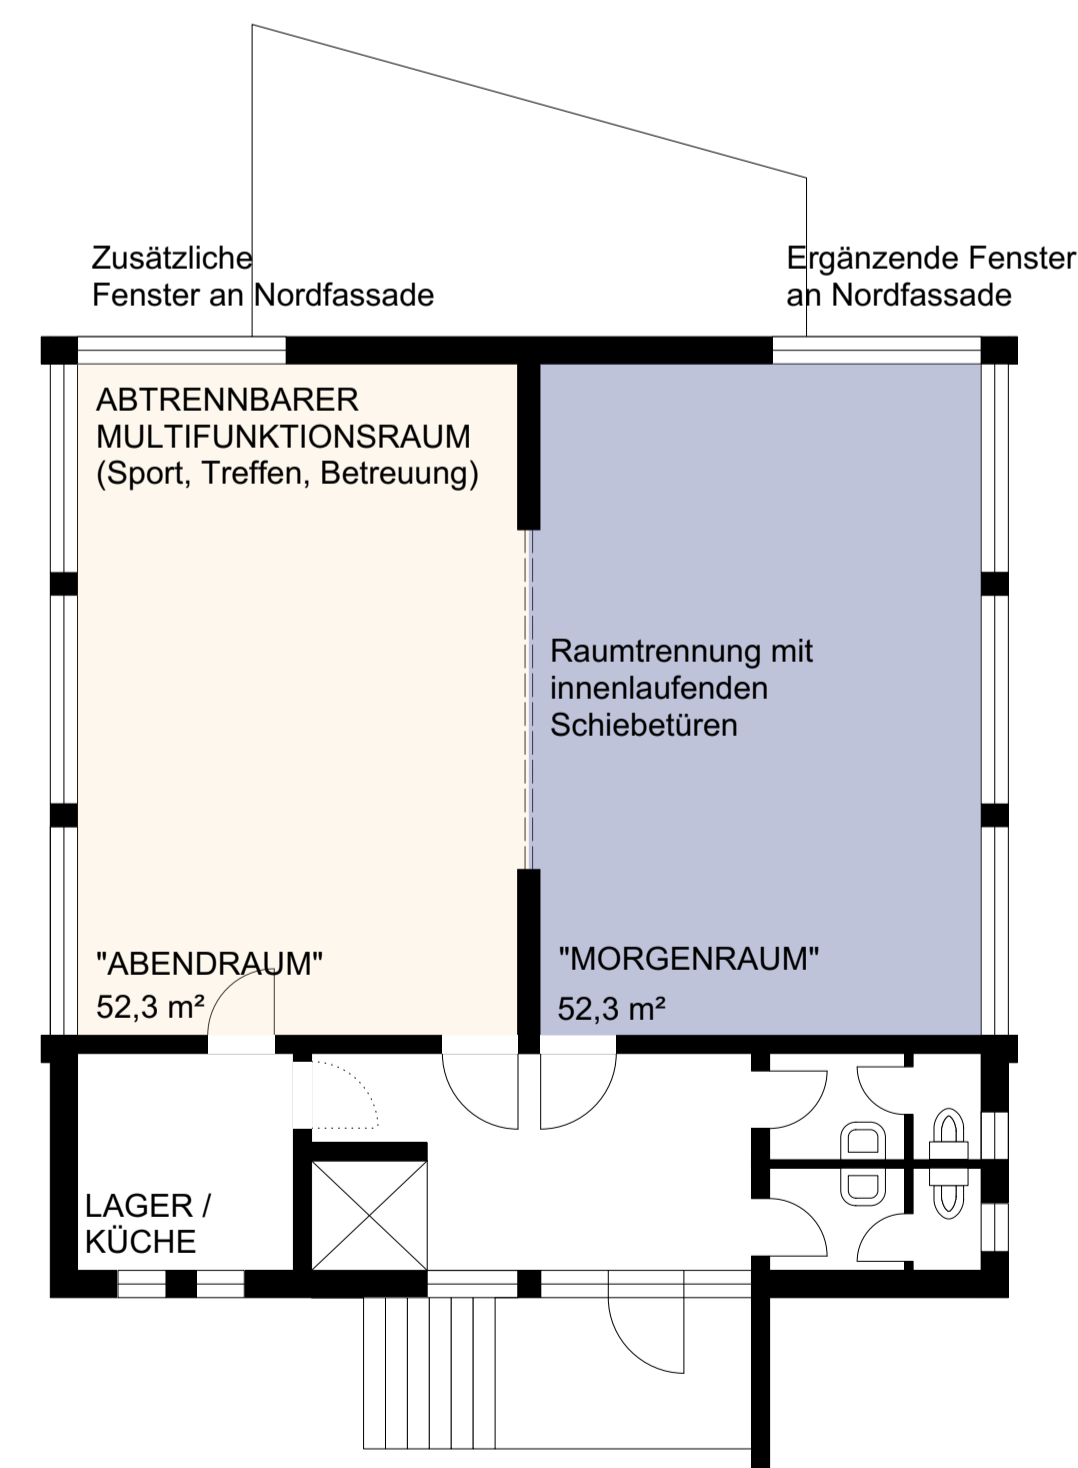


Erdgeschoss

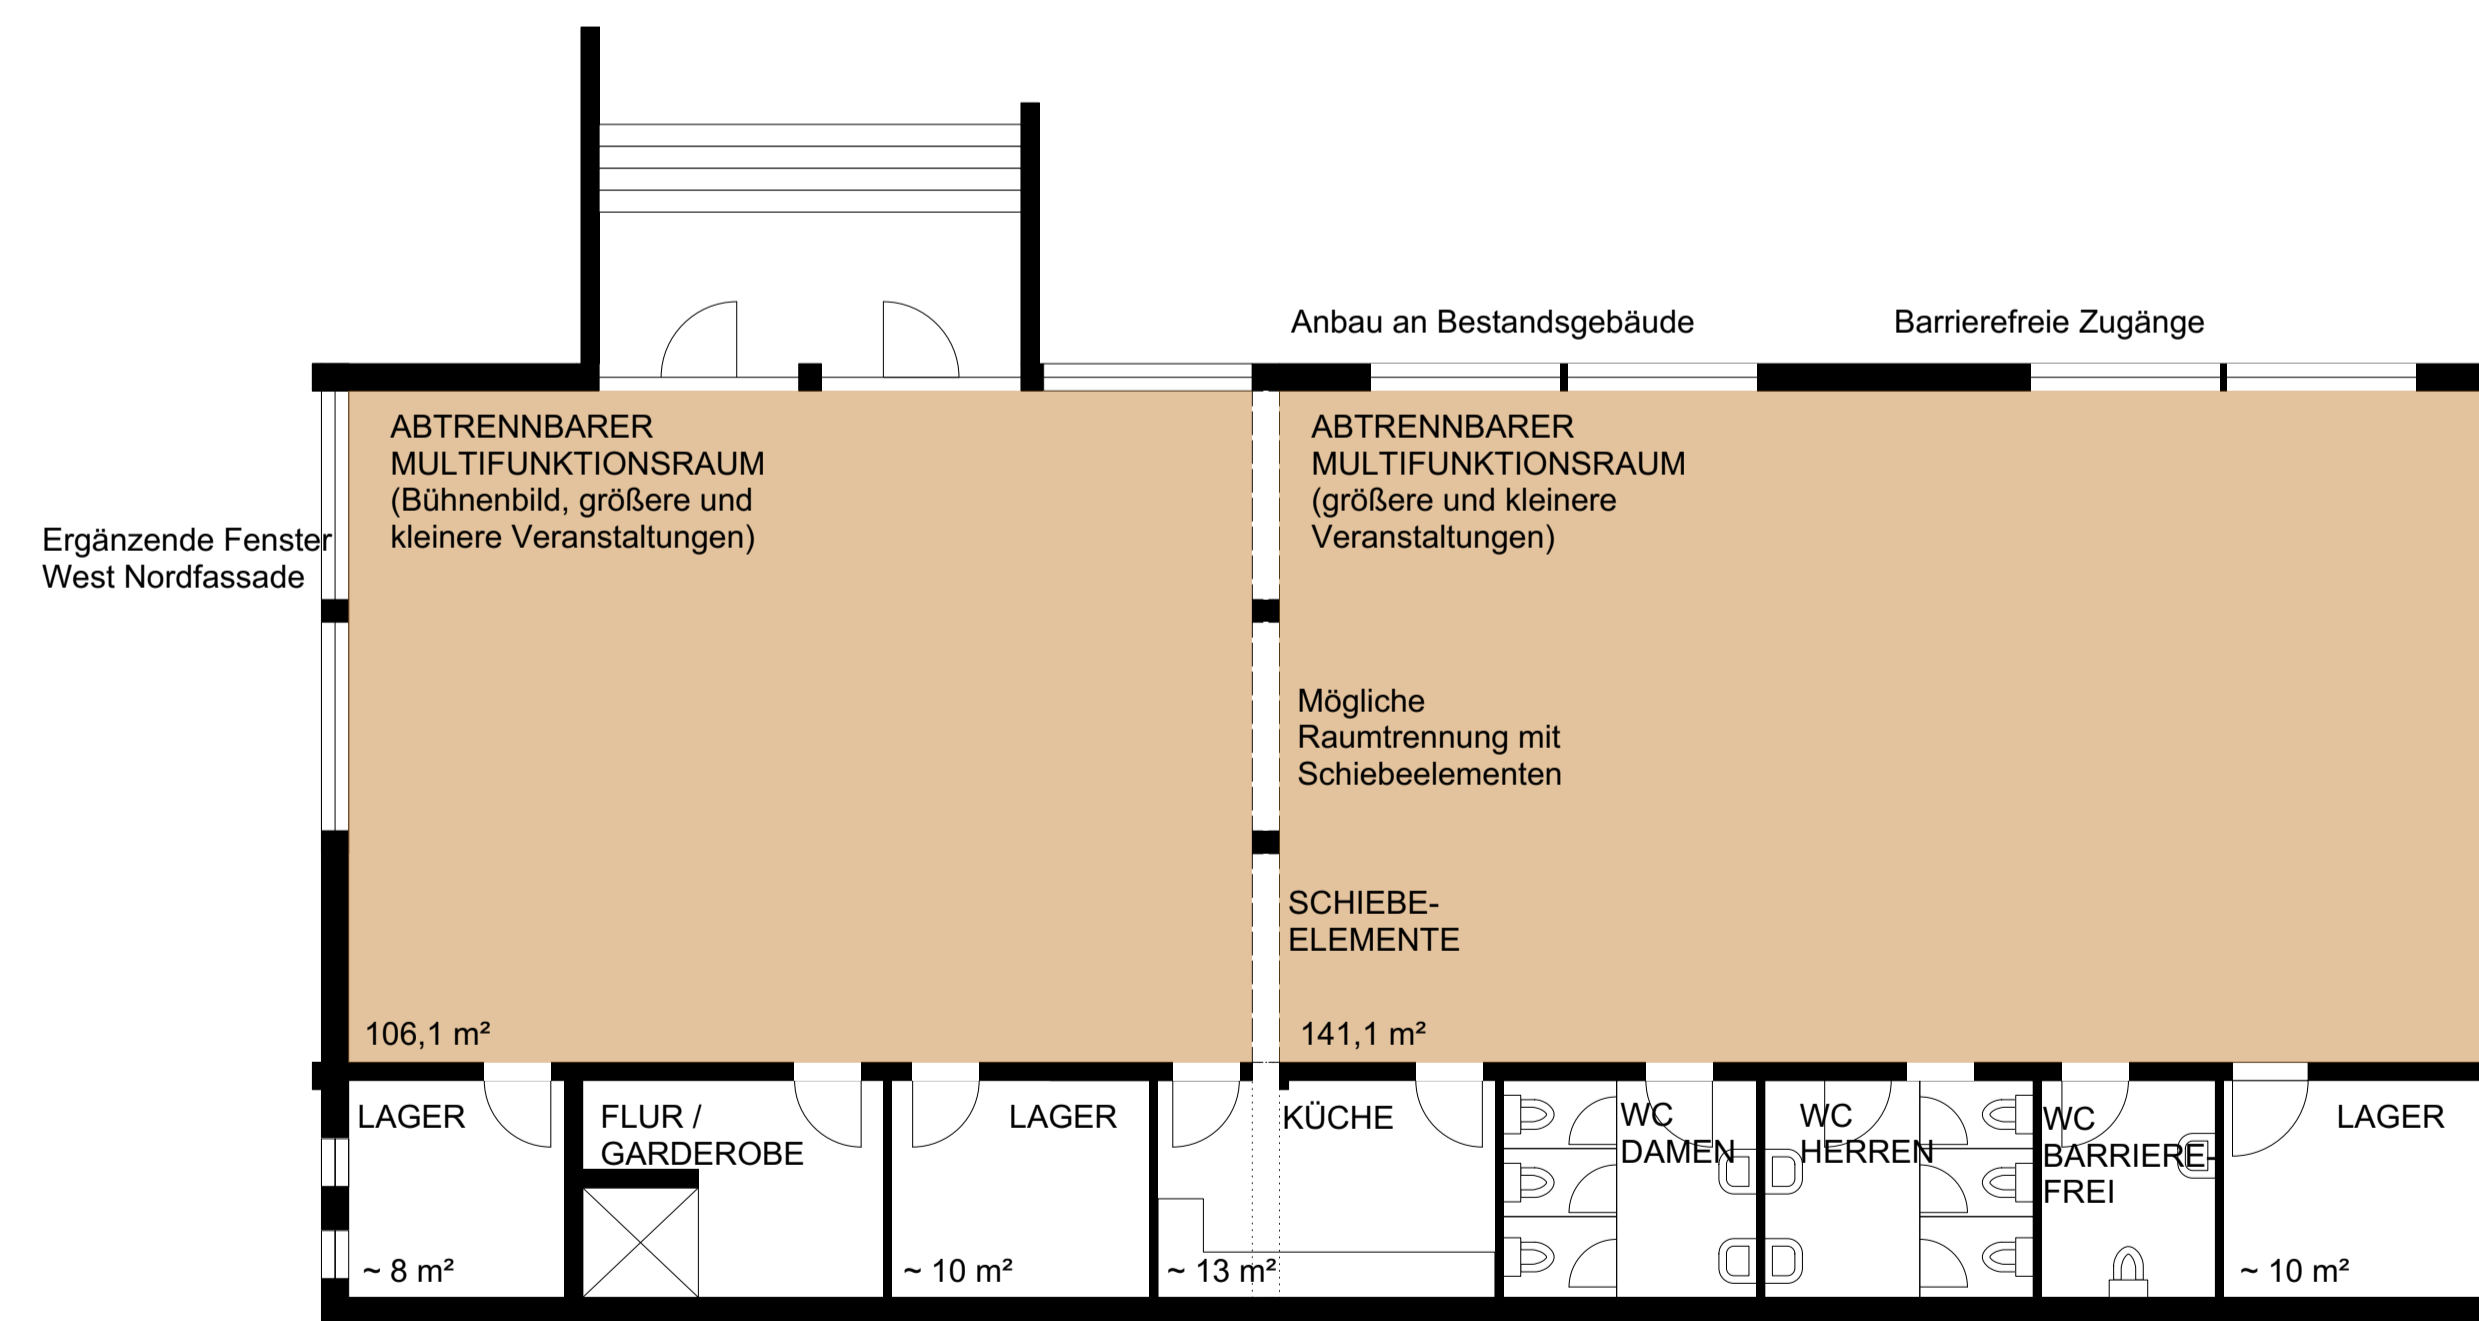

Untergeschoss

Aufnahme der Bauflucht der Multifunktionshalle

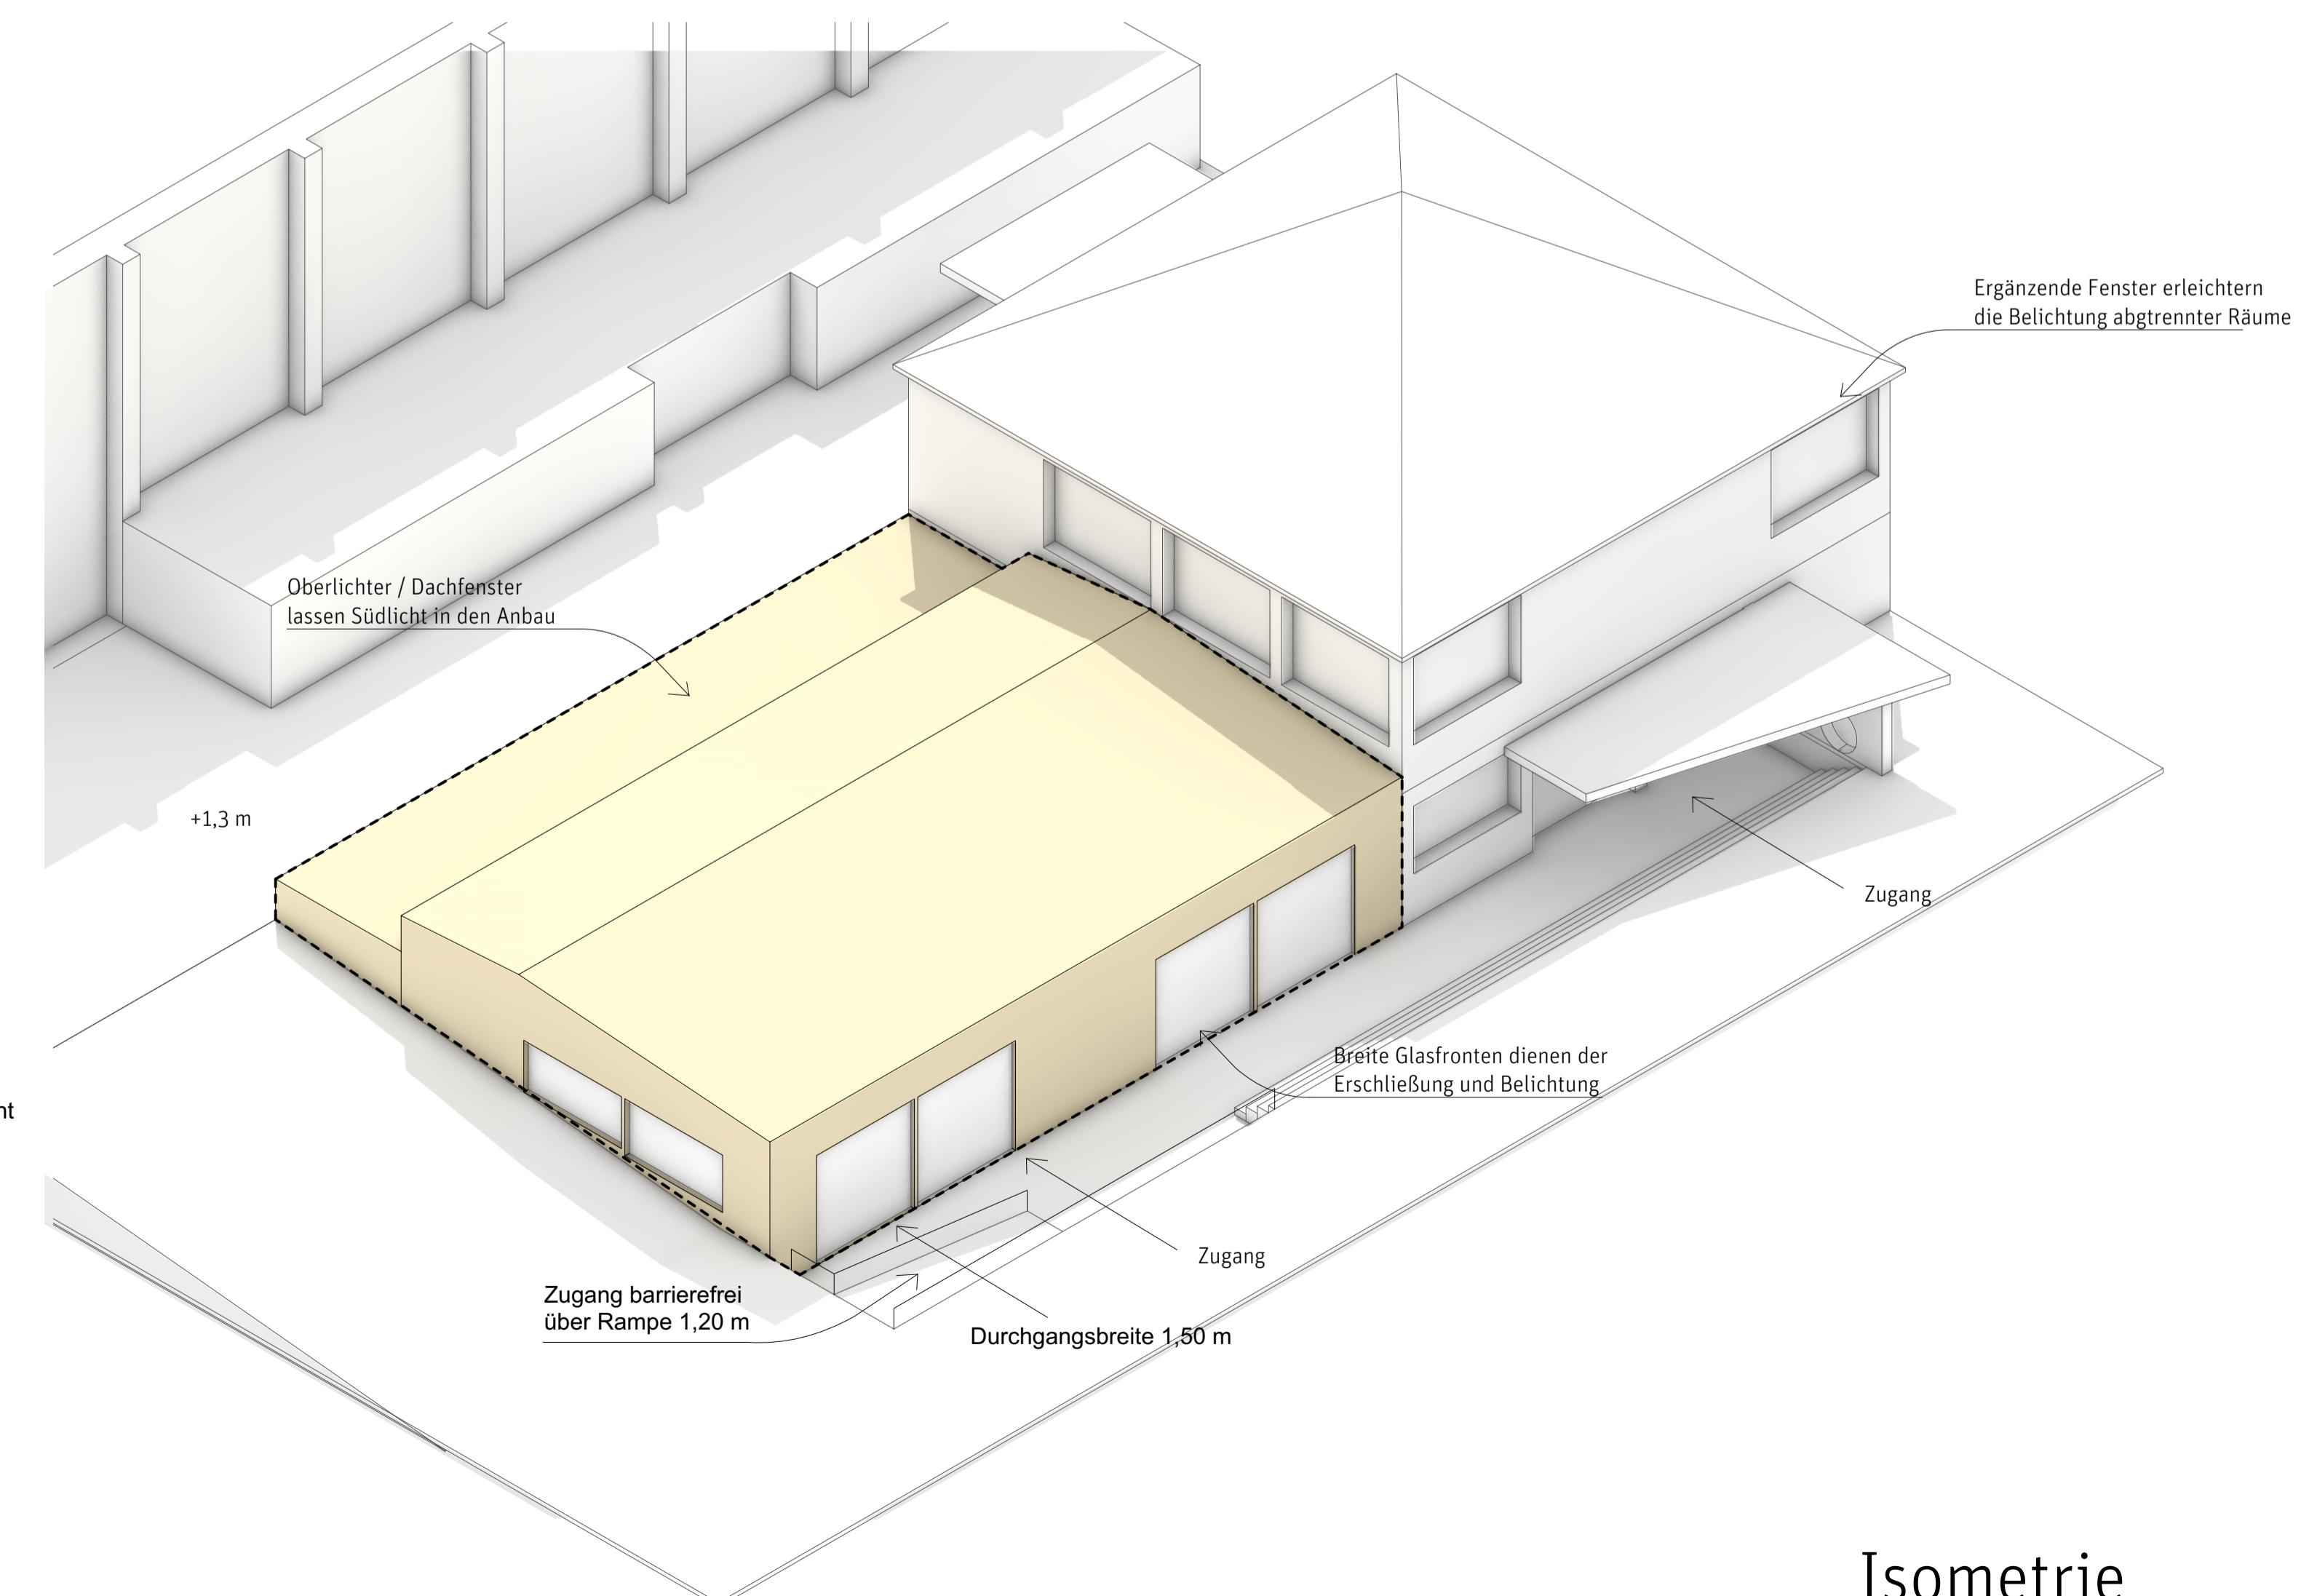

Isometrie