


Schnittansicht Aufgang St. Joseph 1:100



Auszug Grundriss 1:100

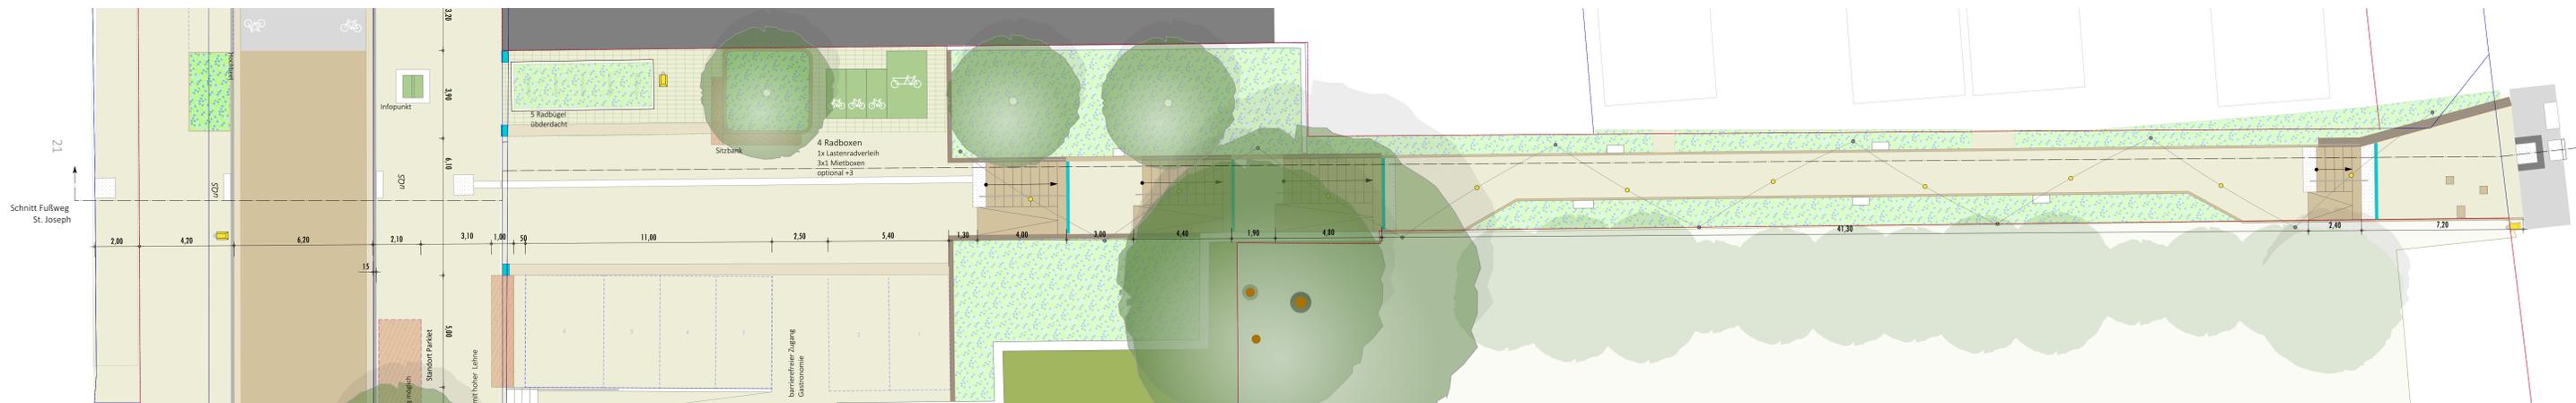

Aufgang zu St. Joseph



Index	Art der Änderung	Bereich	Datum	Name

Lebensader Lendringen Mitte

Lendringer Hauptplatz 5-99, Lendringer Platz 5-6, Wölzweg 8, Fischkuhle 10a
Bebauungsplan Nr. 6 "Ortskern Lendringen"

Planinhalt	Projekt - Nr.	2301	
Entwurfsplanung	Plan - Nr.	sal_2301_LIM_EP-10	
Planbezeichnung	Bearbeiter	HR, CT	
Schnitt Aufgang St. Joseph_100_0	Geprüft	NS	
Bezugshöhe OKFFB +0,00	Maßstab	1:100	
Datum	20.12.2023	Blattgröße	DIN A0
Auftraggeber Bauherr	Planer/Verfasser	Index	0

Saarländische Ministerium für Wirtschaft, Arbeit und Soziales
58106 Menden
T: +49 (0)561 598 612-0
info@saarland.de

schöne aussichten
Landschaftsarchitektur
Friedrich-Ebert-Straße 48
34127 Kassel
T: +49 (0)561 598 612-0
info@saarland.de

Freigegeben durch: Ort, Datum, Stempel

Alle Maße und Angaben sind vor der Ausführung verantwortlich zu prüfen. Unstimmigkeiten, auch bezüglich der vorhandenen Vorgaben der Bauwerke, sind umgehend mit dem Planverfasser zu klären. Dieser Plan gilt nur in Verbindung mit den weiteren Ausführungs- sowie Verträge. Bei der Ausführung sind die Herstellerangaben zu beachten. Die Übernahme anderer Fachabteilungen erfolgt nur nachträglich und ersetzt nicht die Verantwortlichkeit der einzelnen Fachabteilungen. Eine Weitergabe dieser Zeichnung, ihres Inhalts, oder Veräußerung, gleich mit welchem Vorbehalt, ist ohne die schriftliche Zustimmung des Planverfassers untersagt.