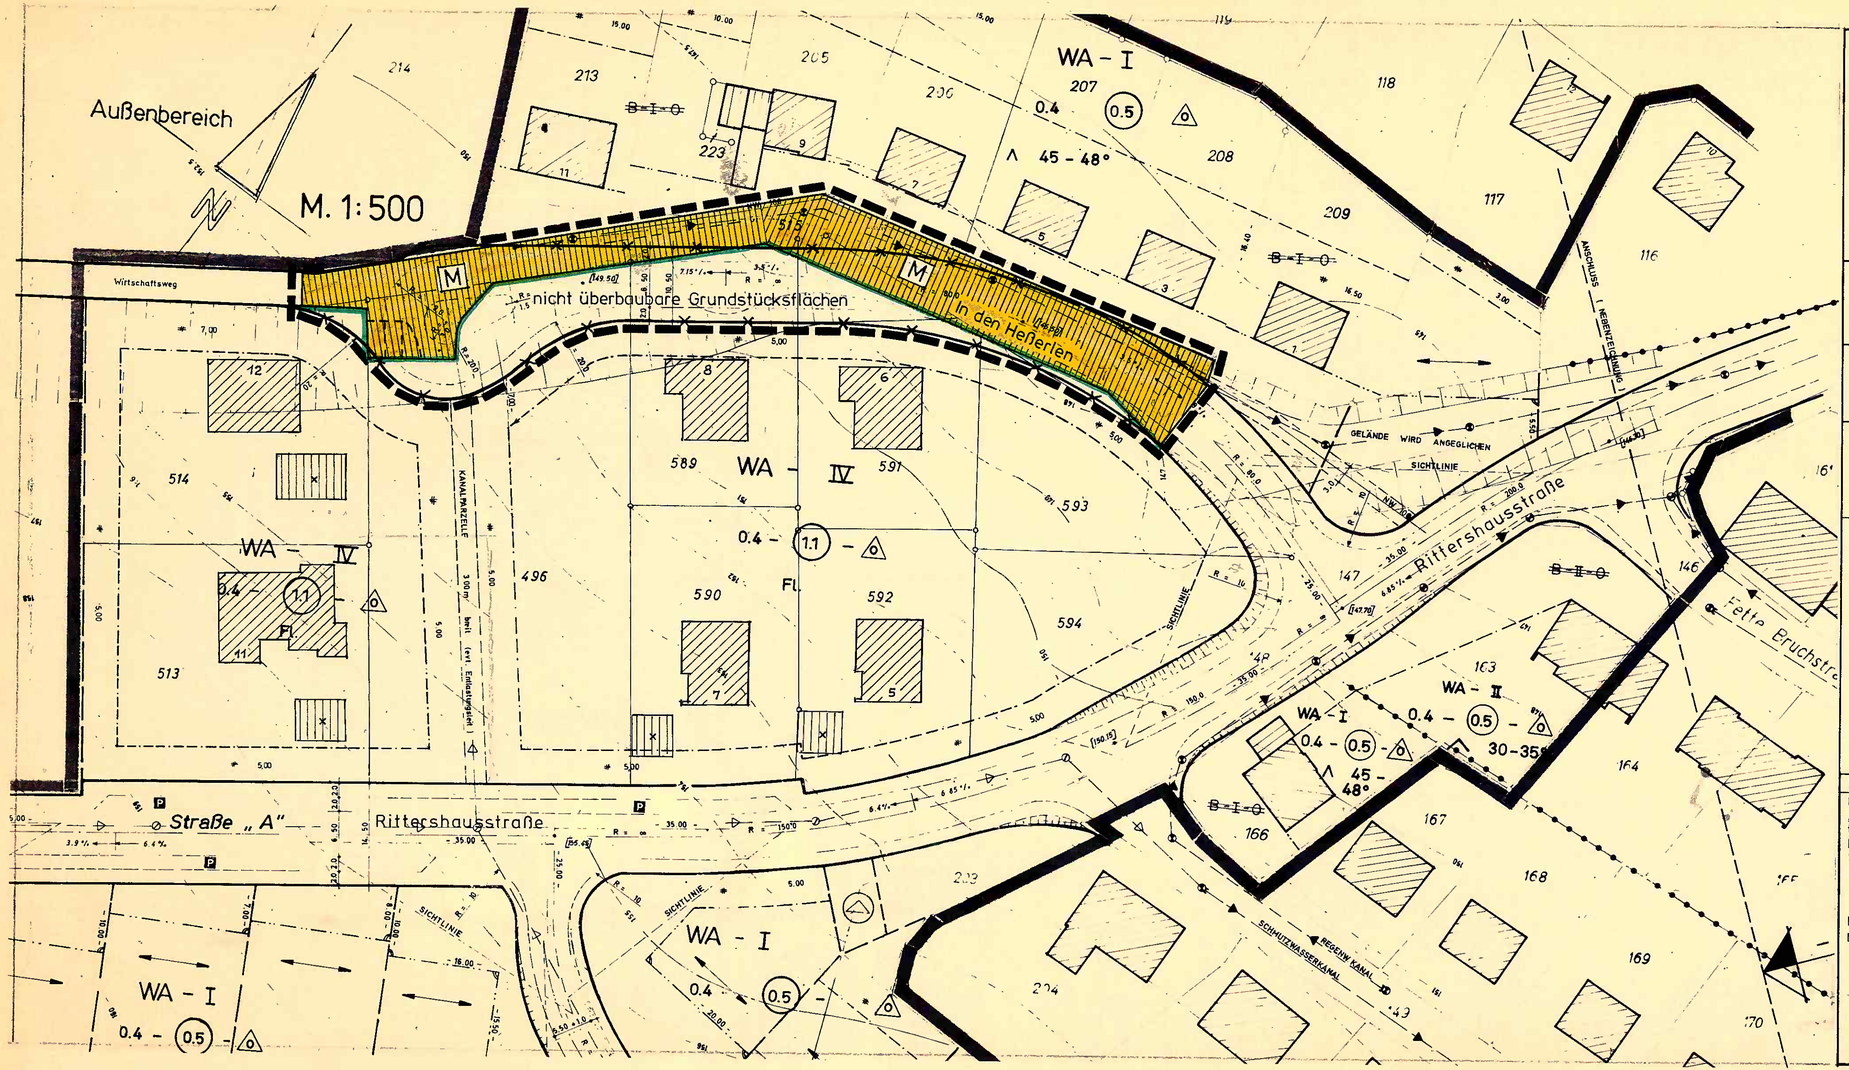


STADT MENDEN
SAUERLAND

PLANUNGSAMT — Menden, im Mai 1984 Grü.

BEBAUUNGSPLAN NR. 3

DER STADT MENDEN, Ortsteil Halingen

HIER: 2. VEREINFACHTE ÄNDERUNG [§ 13 BBauG]

Für den Bereich: IN DEN HESSERLEN

Geltungsbereich der vereinfachten Änderung

Gegenstand der Planänderung:

Neufestsetzung der Verkehrsfläche "In den Heßerlen"

Legende:

- Verkehrsfläche gem. § 9 Abs. 1 Nr. 11 BBauG
- Verkehrs–Mischfläche / Verkehrsfläche besonderer Zweckbestimmung
- Straßenbegrenzungslinie
- Aufzuhebende Straßenbegrenzungslinie

SATZUNGSBESCHLUSS

Der Rat der Stadt Menden hat am 25.09.1984 diese 2. vereinfachte Änderung (§ 13 BBauG) des Bebauungsplanes Nr. 3 als Satzung beschlossen.

Menden, den 30.01.85
Der Bürgermeister:

gez. Weingarten

(L.S.)

GENEHMIGUNG gem. § 11 BBauG

Gemäß § 11 des Bundesbaugesetzes (BBauG) v. 23.6.1960 (BGBl. I S. 341) i. V. m. Artikel 3 § 1 Abs. 3 Satz 1 des Gesetzes z. Änderung des BBauG v. 18.8.1976 (BGBl. I S. 2256) zuletzt geändert durch Gesetz v. 6.7.1979 (BGBl. I S. 949) genehmige ich hiermit diese vom Rat d. Stadt Menden am ____ (bis Satzung beschlossene ____ vereinfachte Änderung des Bebauungsplanes Nr. ____
Arnsberg, den ____
Der Regierungspräsident
Im Auftrag

INKRAFTTRETEN

Die Bekanntmachung gem. § 12 BBauG ist am 16.11.84 ortsüblich veröffentlicht worden.
Diese 2. vereinfachte Änderung ist somit am 16.11.84 rechtverbindlich geworden und liegt mit Begründung ab 16.11.1984 öffentlich aus.

Menden, den 30.01.85
Der Stadtdirektor:

gez. Häurer

(L.S.)