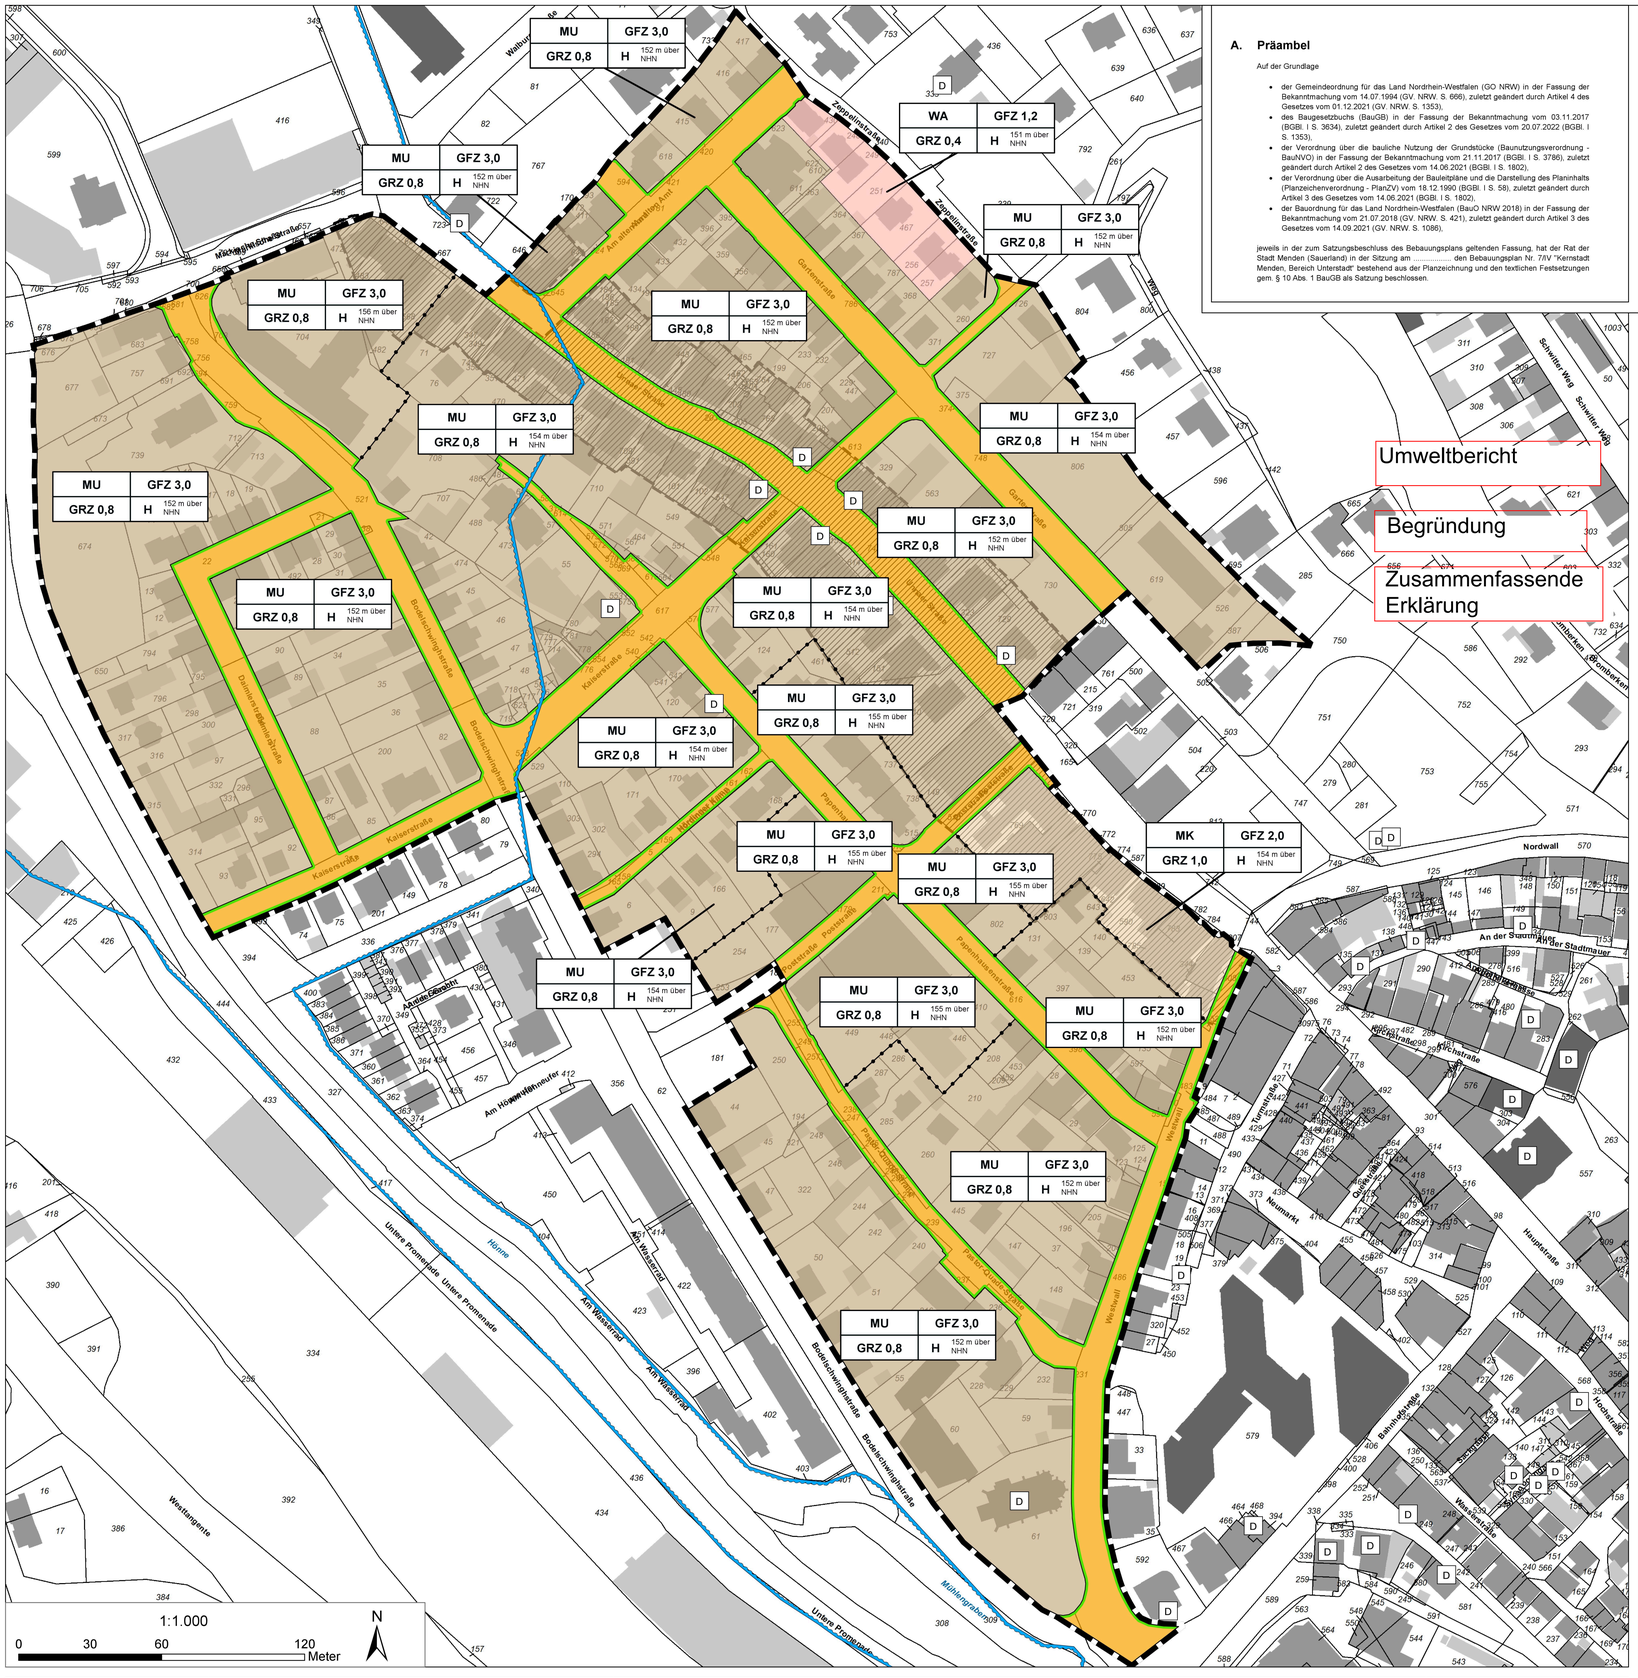
MU | GFZ 3,0 | GRZ 0,8 | H 152 m über NHN
MU | GFZ 3,0 | GRZ 0,8 | H 156 m über NHN
MU | GFZ 3,0 | GRZ 0,8 | H 154 m über NHN
MU | GFZ 3,0 | GRZ 0,8 | H 155 m über NHN
WA | GFZ 1,2 | GRZ 0,4 | H 151 m über NHN
MK | GFZ 2,0 | GRZ 1,0 | H 154 m über NHN
Zeppelinstraße
Gartenstraße
Kaiserstraße
Bodelschwinghstraße
