



Schemaschnitt Ost M 1:50
Bieberpromenade + Bieberpfad rechts und links des Gewässers

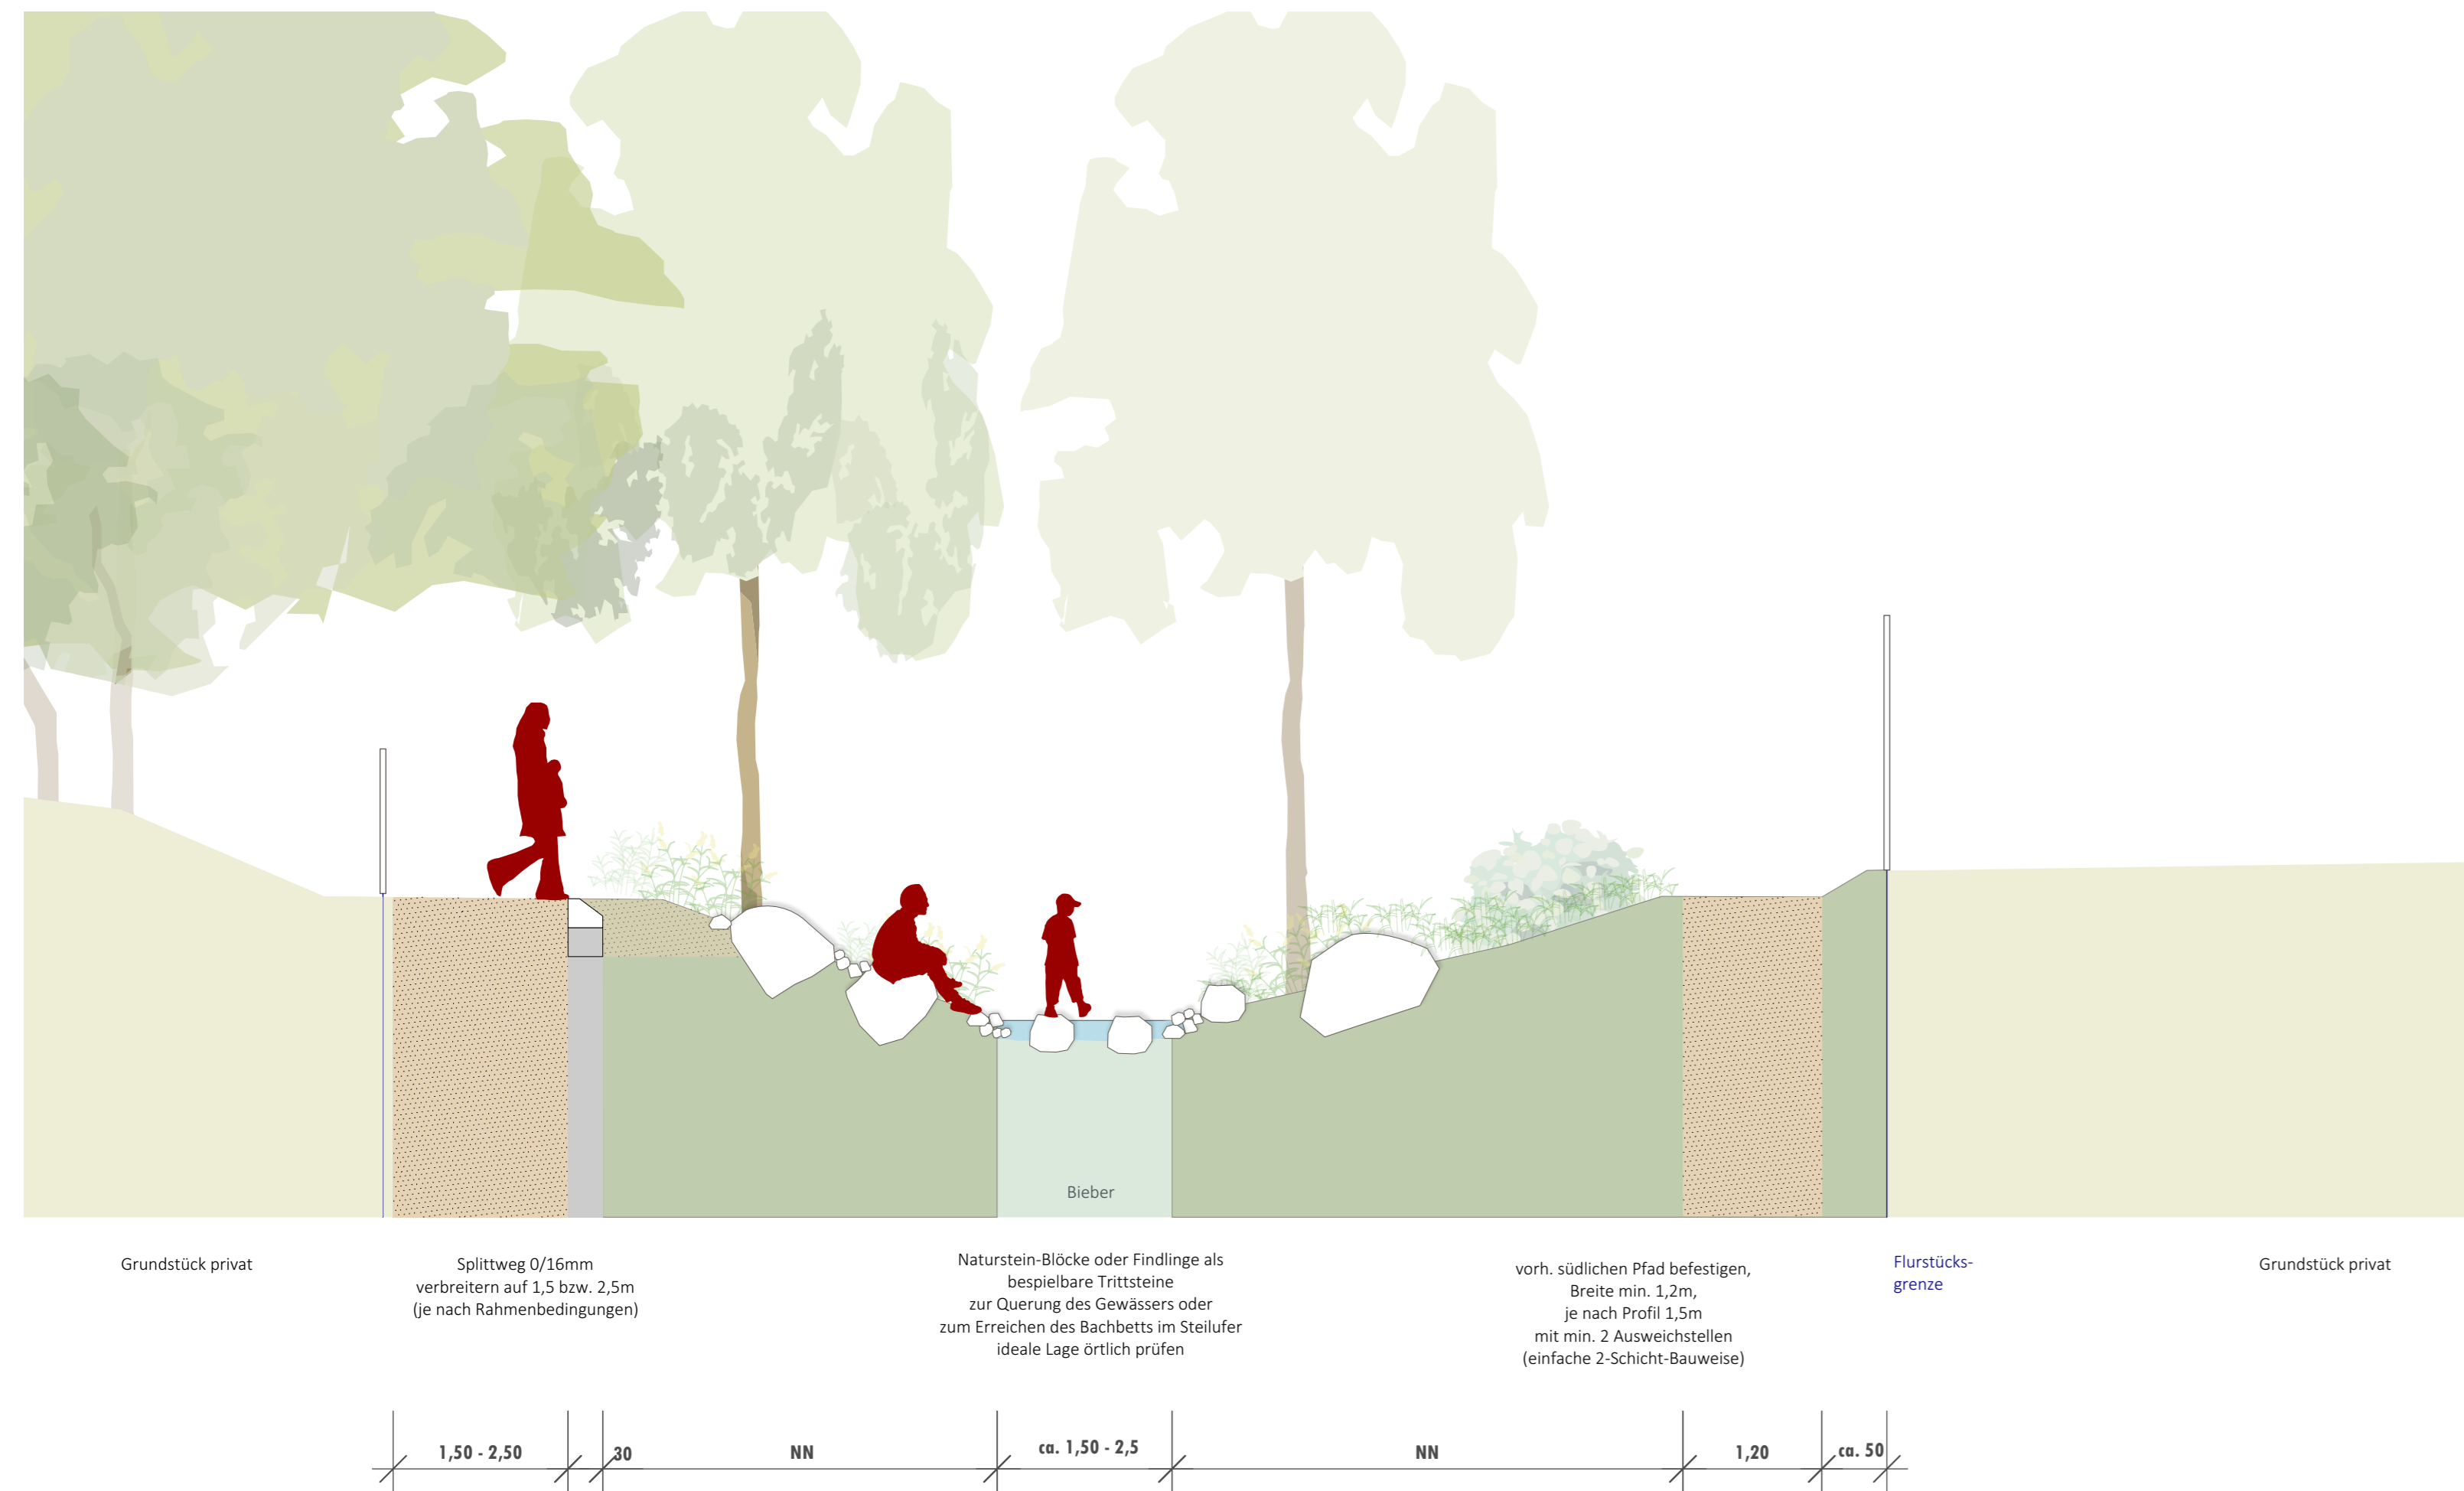

Schnitt Fußweg zum Friedhof
(Blick nach Osten)

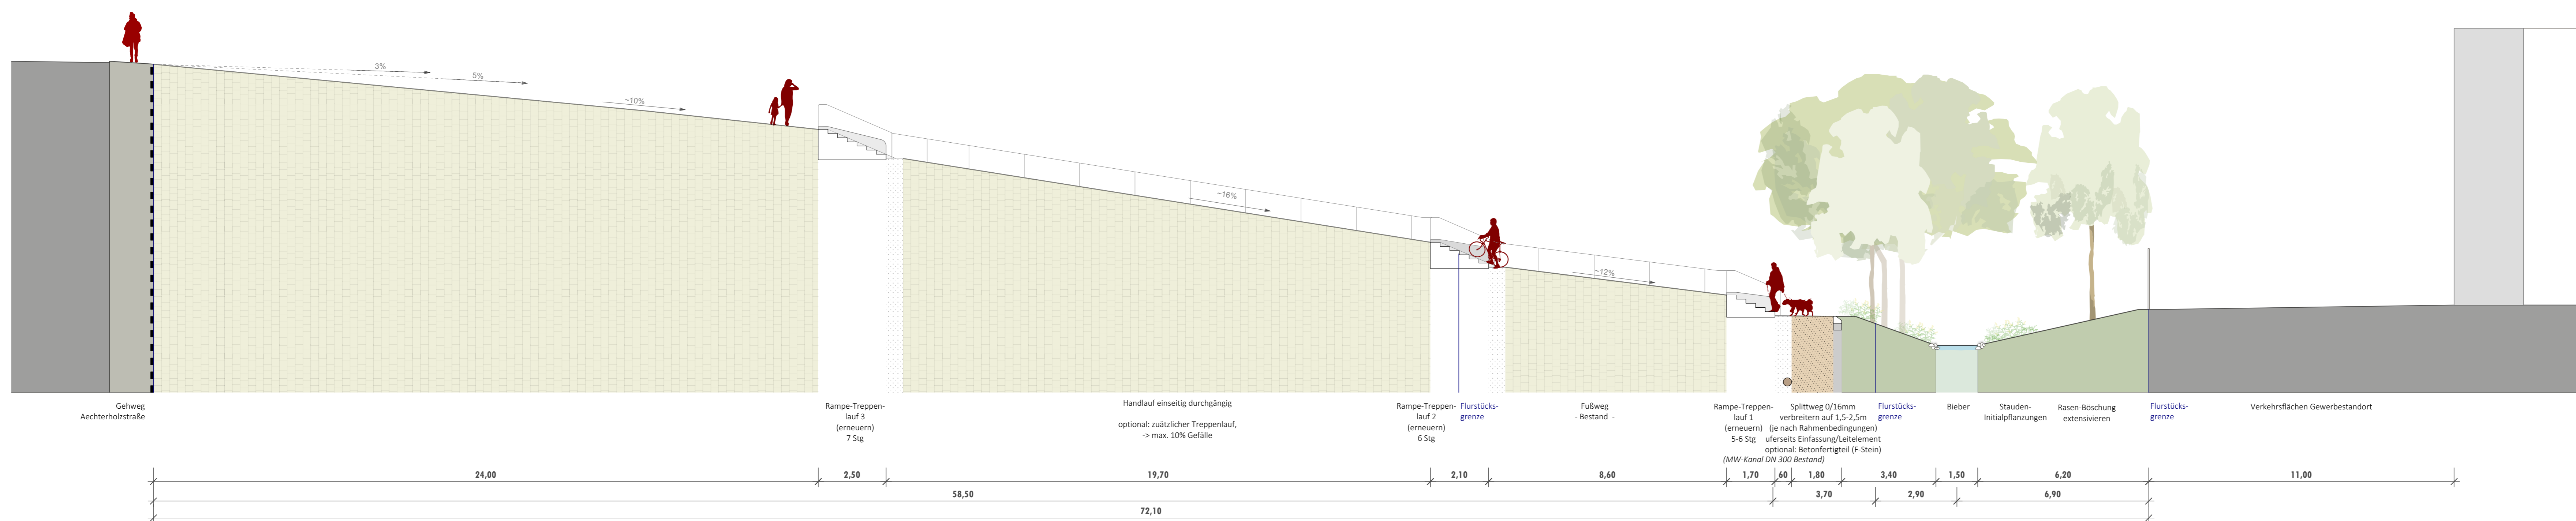

| Index | Art der Änderung | Bereich | Datum | Name |
|---|------------------|---|-------------------|------|
| Bieberpromenade | | | | |
| Weg entlang der Bieber in 38710 Ländriggim Strecke zwischen Meterfinkenfeldstraße und Bieberblick Bebauungsplan Nr. 17 "Östlich Aechterholzstraße, Friedhofstraße, Eisborner Weg" Bebauungsplan Nr. 21 "Freizeitzentrum Bieberhof" | | | | |
| Planinhalt | | Projekt - Nr. 2415 | | |
| Vorplanung | | Plan - Nr. sal_2415_VP-03 | | |
| Planbezeichnung | | Bierbehalter IR | | |
| Schnitte 100_0 | | Gefälle NS | | |
| Bezugsfläche OKFB ±0,00 159,00 / 169,00 | | Maßstab 1:200 | Blattgröße DIN A0 | |
| Datum 26.09.2024 | | Index 0 | | |
| Auftraggeber Bauherr | | Planverfasser | | |
|  | |  | | |
| Freigegeben durch: DR, Datum, Stempel | | | | |

Alle Maße und Angaben sind vor der Ausführung verantwortlich zu prüfen.
Unternehmensunterlagen, auch bezüglich der Verantwortlichkeiten der Bauwerke, sind umgehend mit dem Planverfasser zu klären. Dieser Plan gilt nur in
Verbindung mit den weiteren Ausführungs- und Bestimmungsdokumenten.
Bei der Ausführung sind die Herstellerangaben zu beachten. Die Übernahme anderer Fachzeichnungen erfolgt nur nachträglich und ersetzt nicht die
Verantwortung der ausführenden Fachorganisation.
Eine Weitergabe dieser Zeichnung, ihres Inhalts, oder Vervielfältigung, gleich mit welchem Verfahren, ist ohne die schriftliche Zustimmung des
Planverfassers unzulässig.